


道 路 台 帳 平 面 図

鳥 取 県

2-2

調整年月	平成 14 年 3 月	図面縮尺	1 : 1000	路線コード	15-373	道路種別	一般国道	路線名	373 号	区間	5-2 ~ 6-1	図面番号	9-3 旧道
------	-------------	------	----------	-------	--------	------	------	-----	-------	----	-----------	------	--------

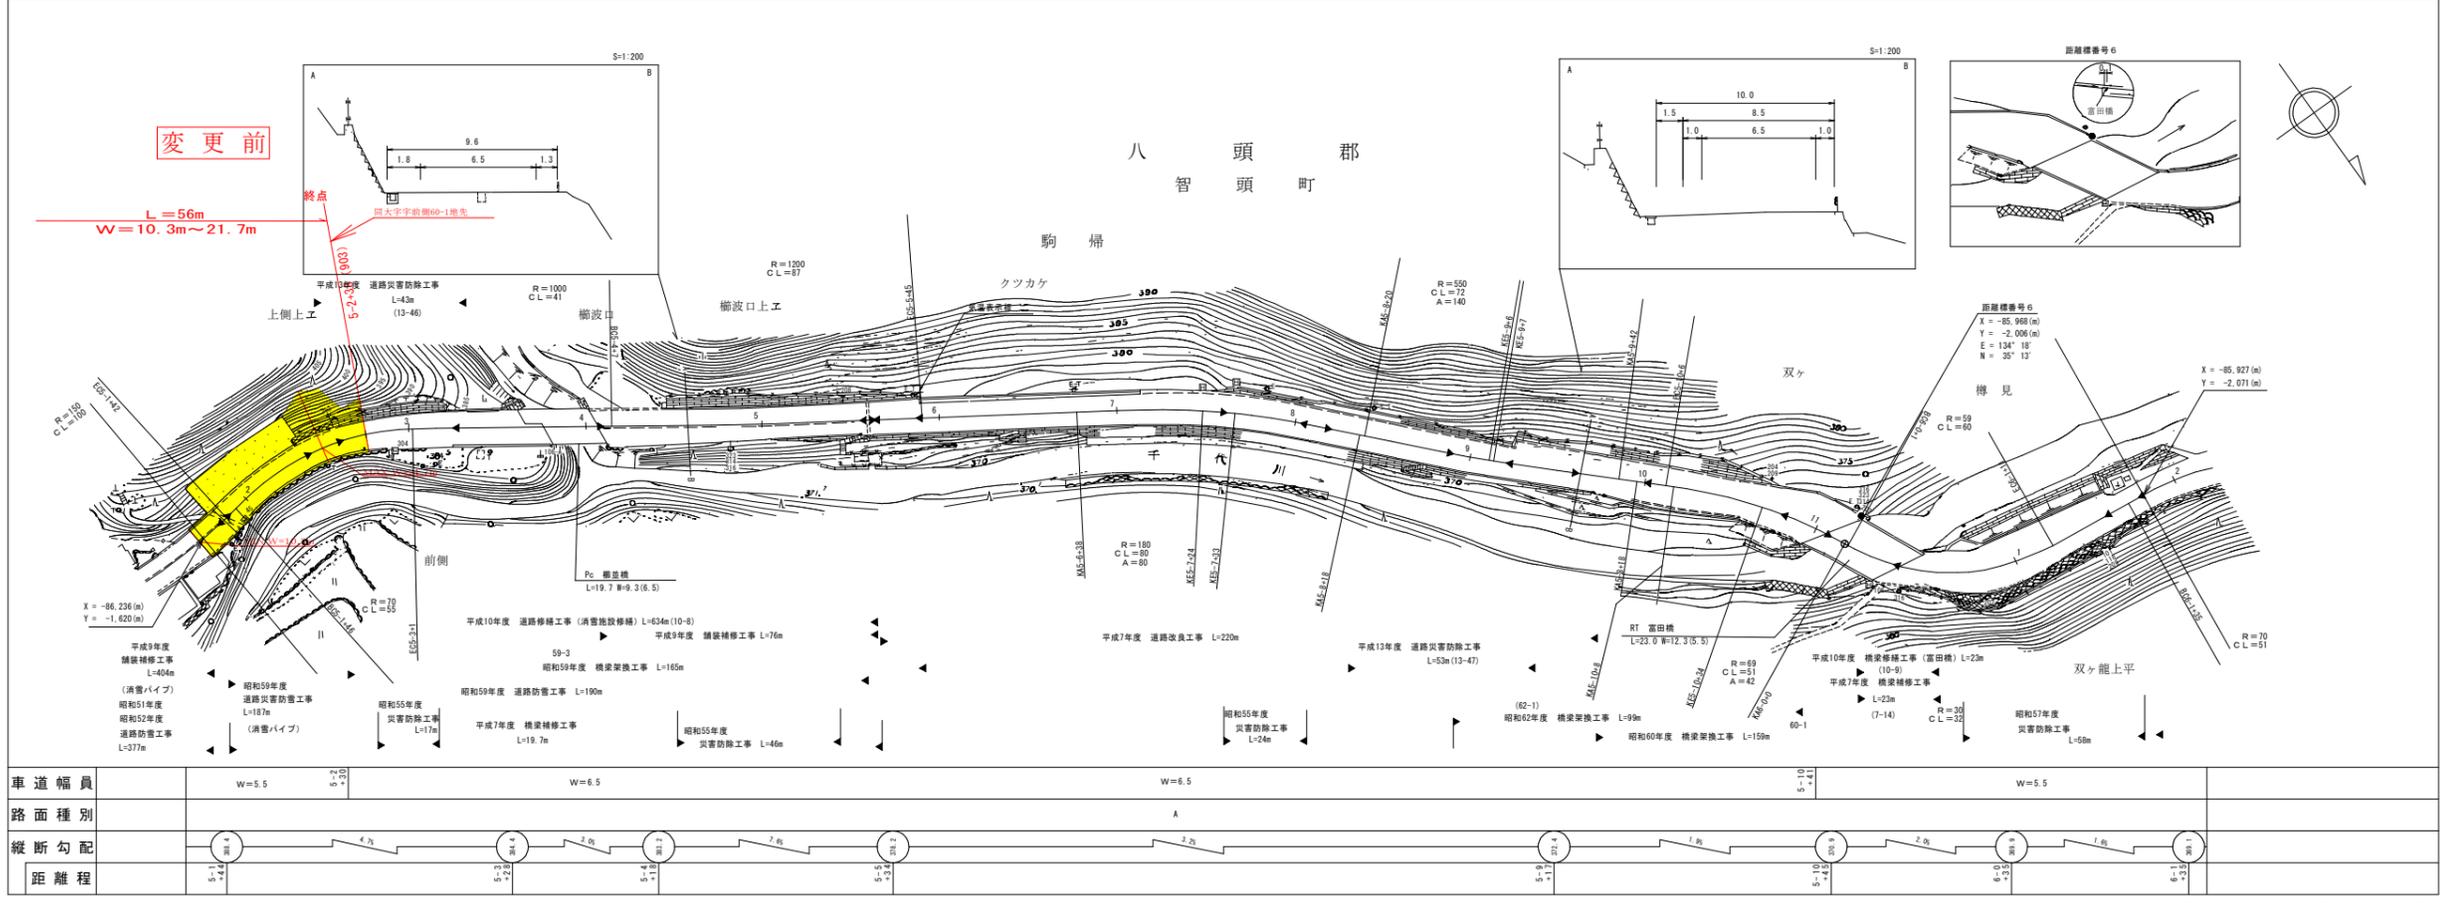

有限会社 シビルテク

車道幅員	W=5.5	5.2	5.2	W=6.5	6.5	W=6.5	6.5	6.5	W=5.5	5.5	5.5	5.5	5.5
路面種別													
縦断勾配													
距離程													

この図面は、建設年度土地整理部長の承認を得て、同年度の測量補正及び測量成果を参照して作成したものである。(図面番号) 9-3 中巻4-4号