
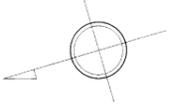


道 路 台 帳 平 面 図

鳥 取 県

調製年月 平成21年3月 | 図面縮尺 1:1000 | 路線コード 15-431 | 道路種別 一般国道 | 路線名 431号 | 区間 0-1-5 ~ 0-1-10 | 図面番号 35-4

修正前

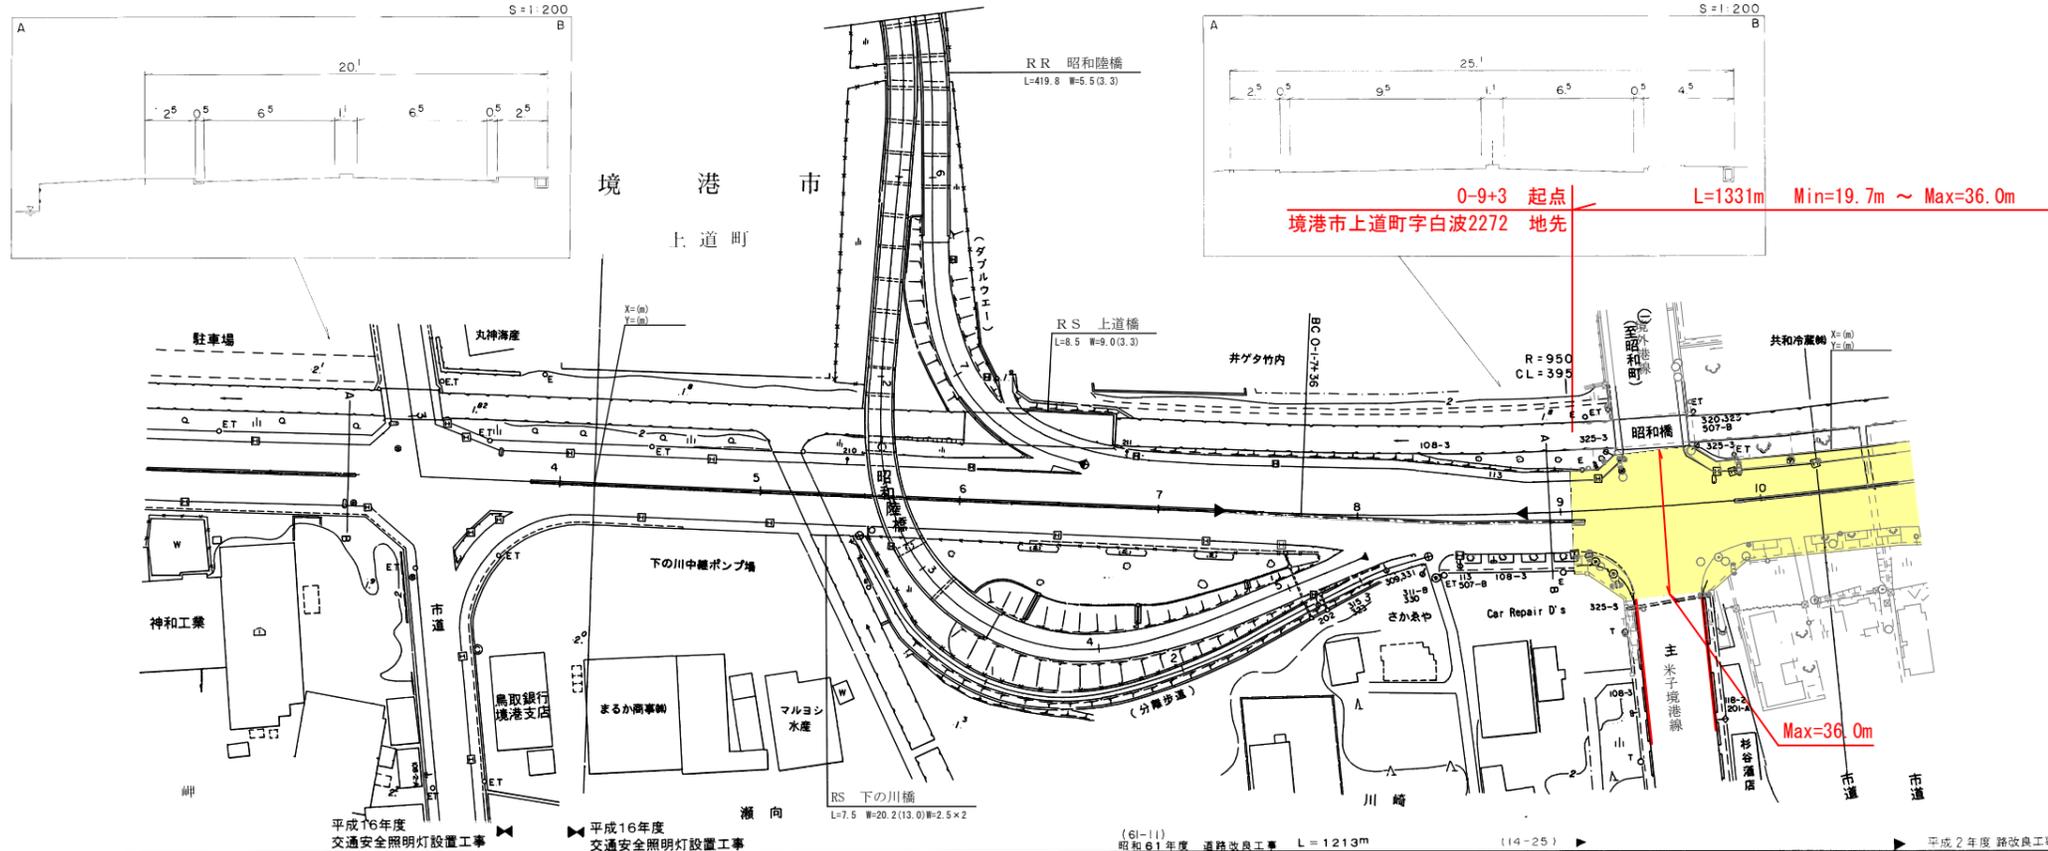

車道幅員	W=6.0	W=13.0			
路面種別					
縦断勾配					
距離程					

(有)小坂測量事務所
 野口技研有限公司
 株式会社アトスベイス
 サンイン技術コンサルタント株式会社
 久米測量事務所