


調整年月	平成17年3月	図面縮尺	1:1000	路線コード	15-482	道路種別	一般国道	路線名	482号	区間	26-6~27-6	図面番号	129-27
------	---------	------	--------	-------	--------	------	------	-----	------	----	-----------	------	--------

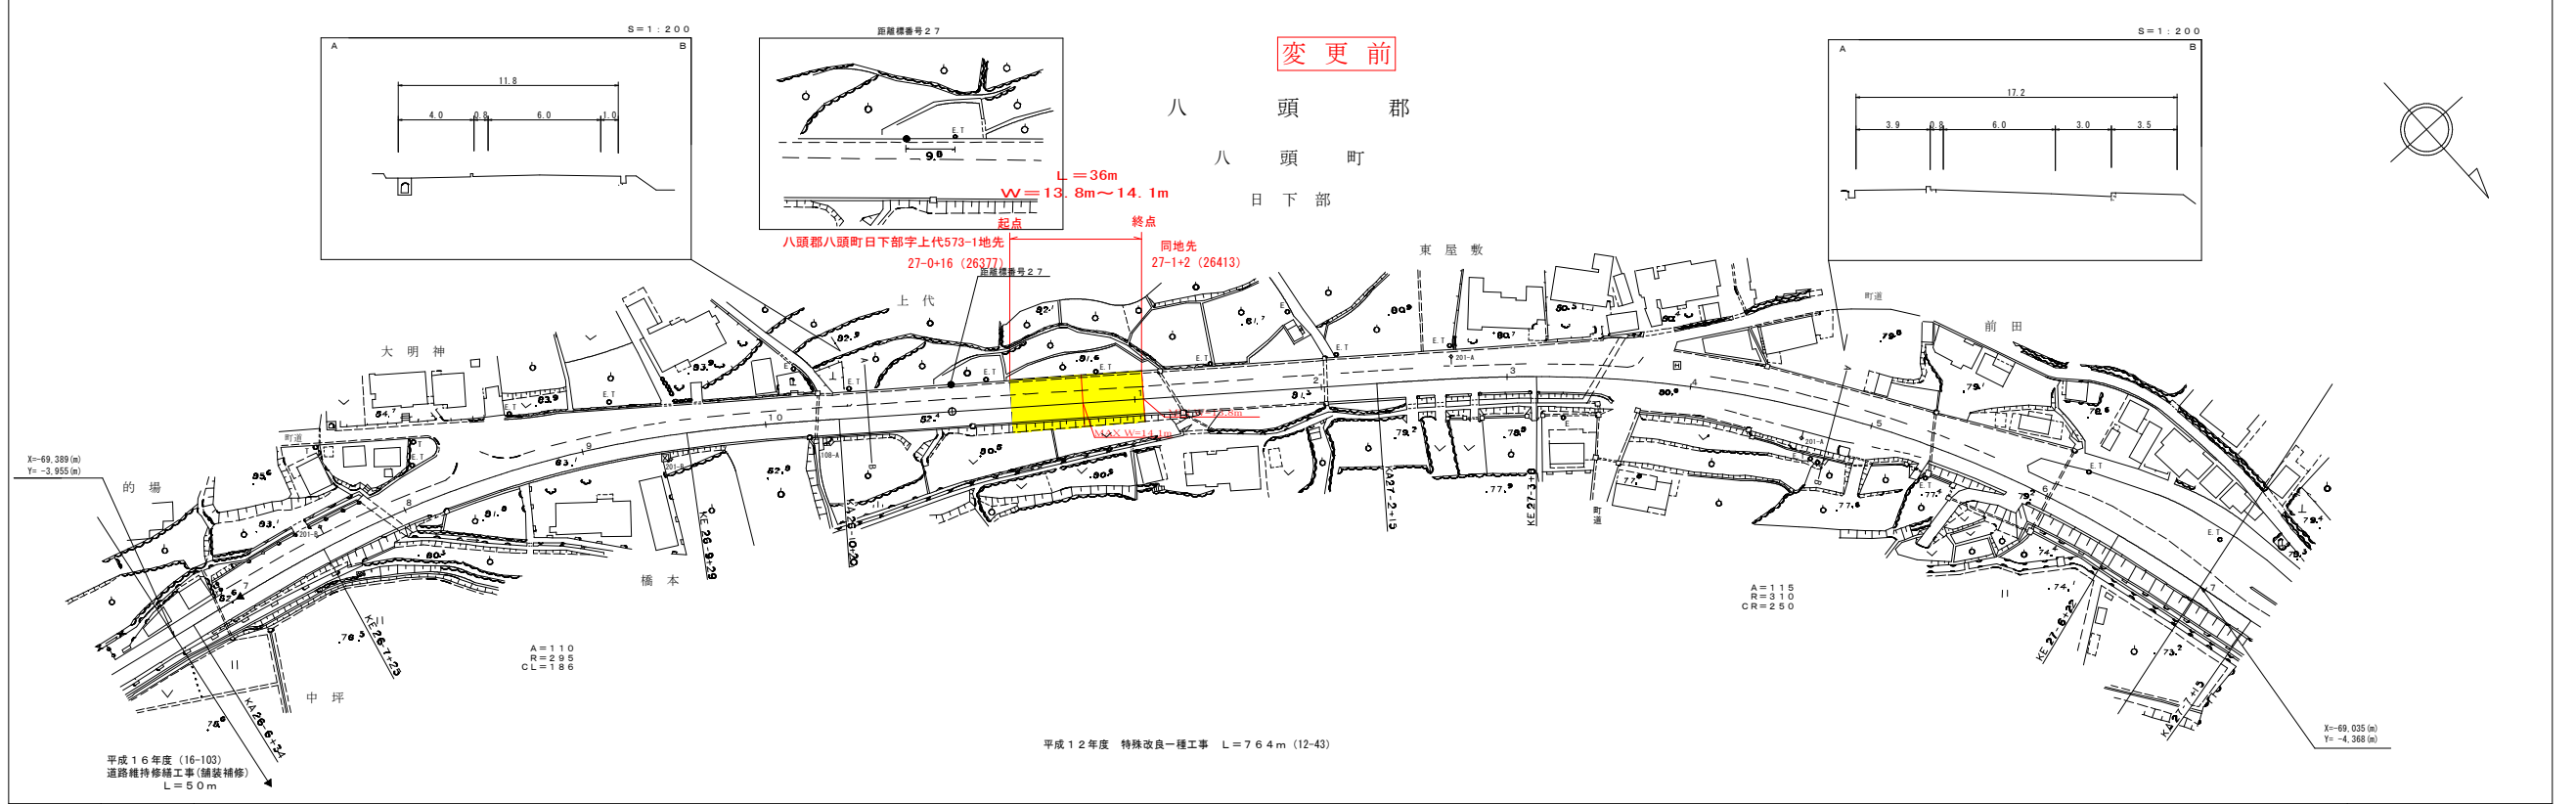

アイコンヤマト株式会社

車道幅員													
路面種別													
縦断勾配													
距離程													

この図面は、建設省国土院の承認を得て、同院の調査結果に基づき作成されたものである。(図面番号) 129-27 中巻4-4号