


道 路 台 帳 平 面 図

鳥 取 県

調整年月	平成21年5月	図面縮尺	1:1000	路線コード	15-482	道路種別	一般国道	路線名	482号(BP)	区間	12-3 ~ 13-2	図面番号	BP.1
------	---------	------	--------	-------	--------	------	------	-----	----------	----	-------------	------	------

修正後

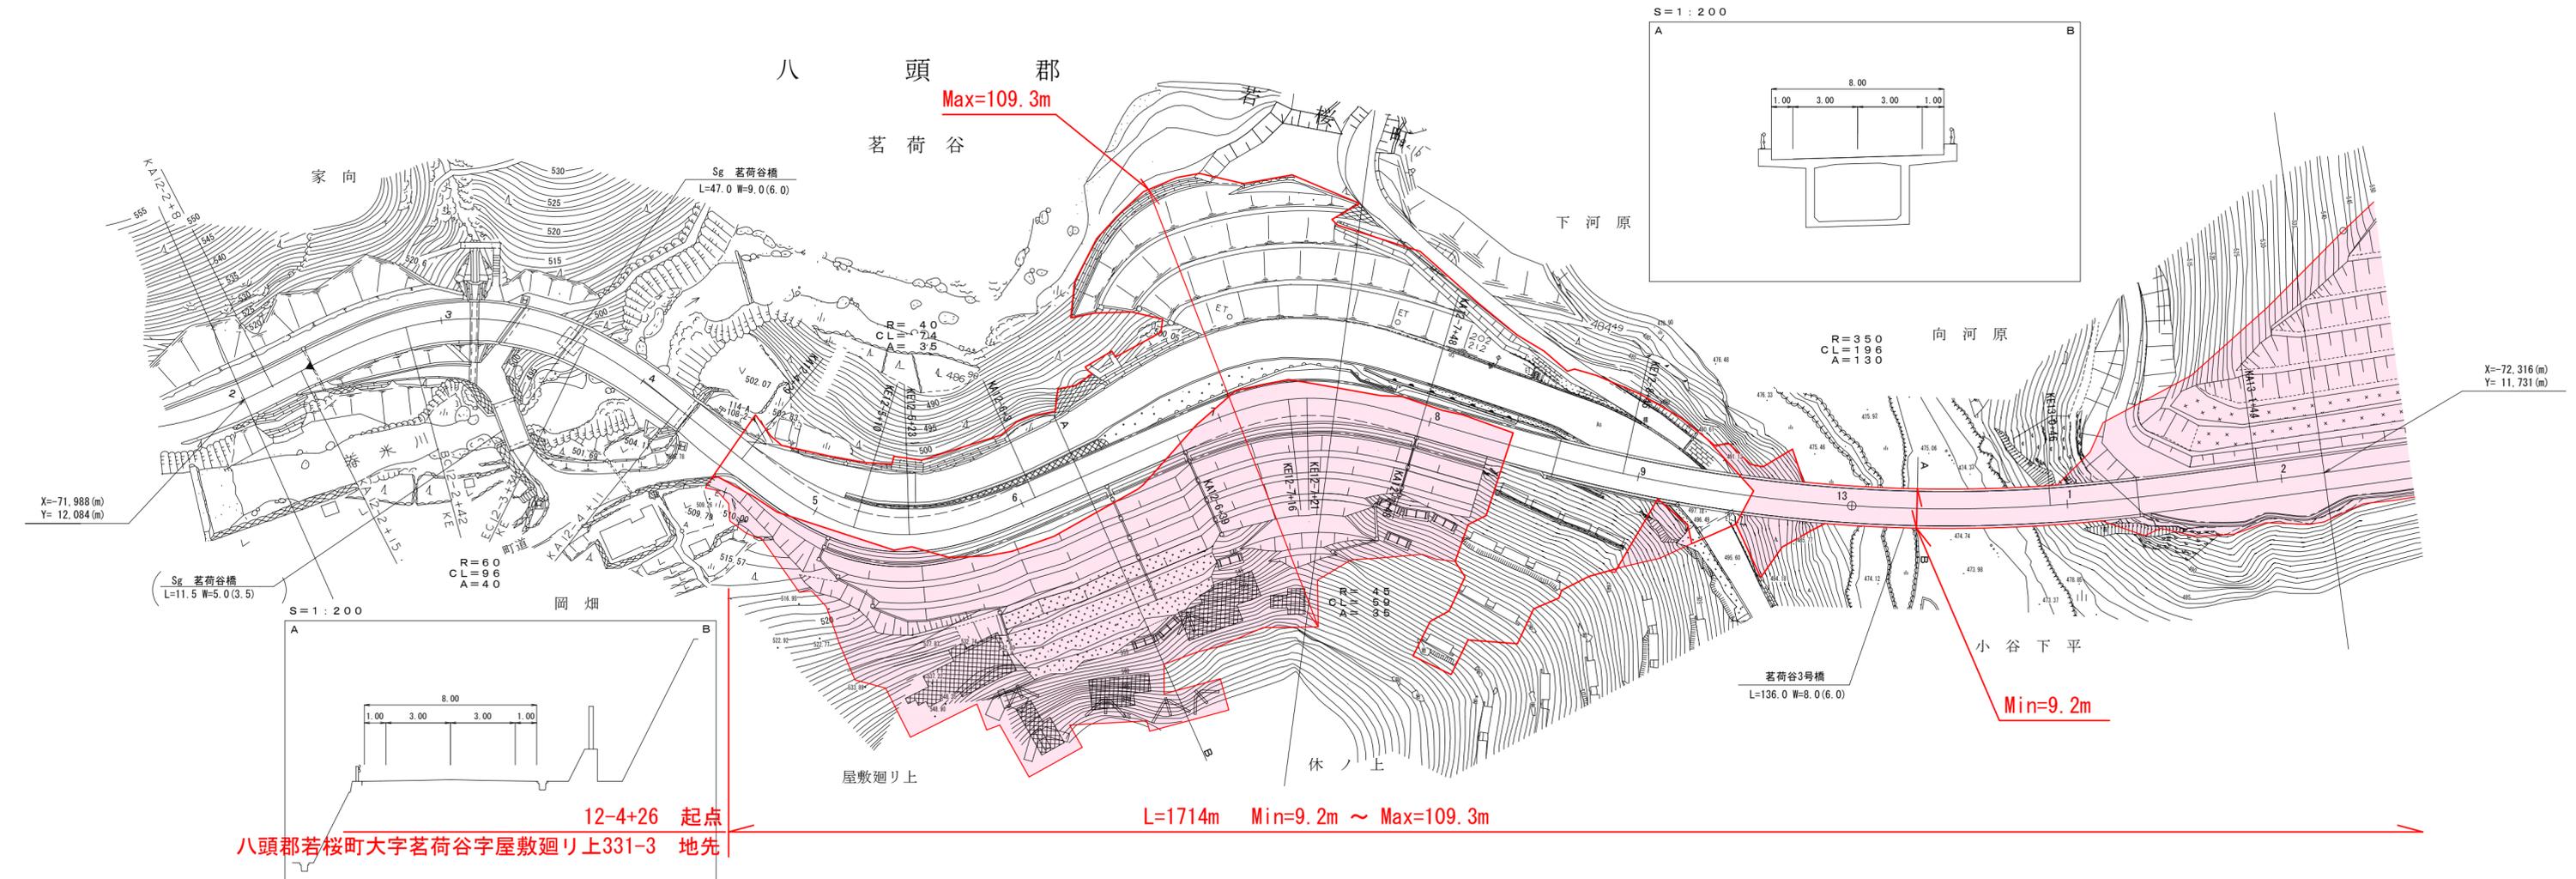

L=1714m Min=9.2m ~ Max=109.3m

株式会社開発コンサルタント

車道幅員		W=6.0	13-2
路面種別		A	13-1
縦断勾配			
距離程			13-1


この地図は、建設省国土院院長の承認を得て、同院所管の測量標及び測量成果を使用して調製したものである。(承認番号) 昭55. 中公第44号

道 路 台 帳 平 面 図

鳥 取 県

調整年月	平成 21 年 5 月	図面縮尺	1 : 1000	路線コード	15-482	道路種別	一般国道	路線名	482号(BP)	区間	13-3 ~ 14-2	図面番号	BP.2
------	-------------	------	----------	-------	--------	------	------	-----	----------	----	-------------	------	------


修正後

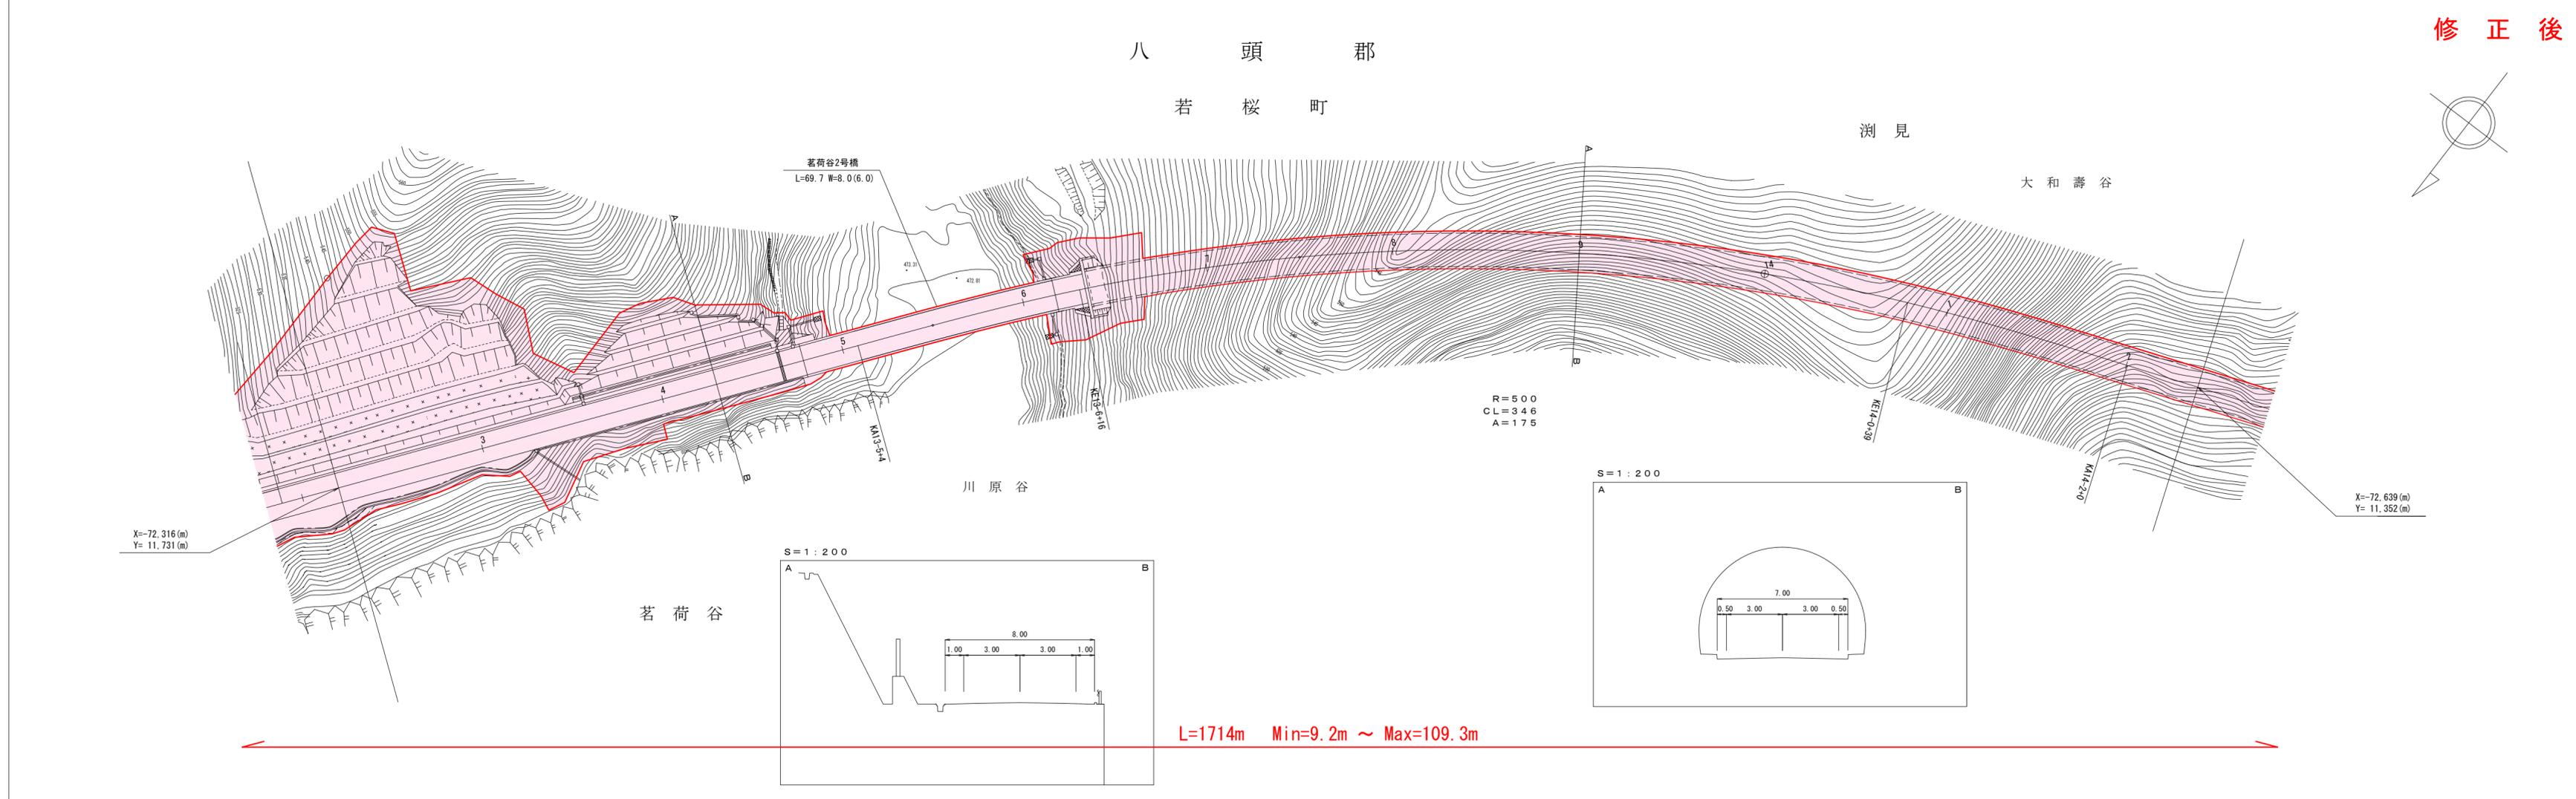



道 路 台 帳 平 面 図

鳥 取 県

調整年月	平成21年5月	図面縮尺	1:1000	路線コード	15-482	道路種別	一般国道	路線名	482号(BP)	区間	14-3 ~ 15-4	図面番号	BP.3
------	---------	------	--------	-------	--------	------	------	-----	----------	----	-------------	------	------

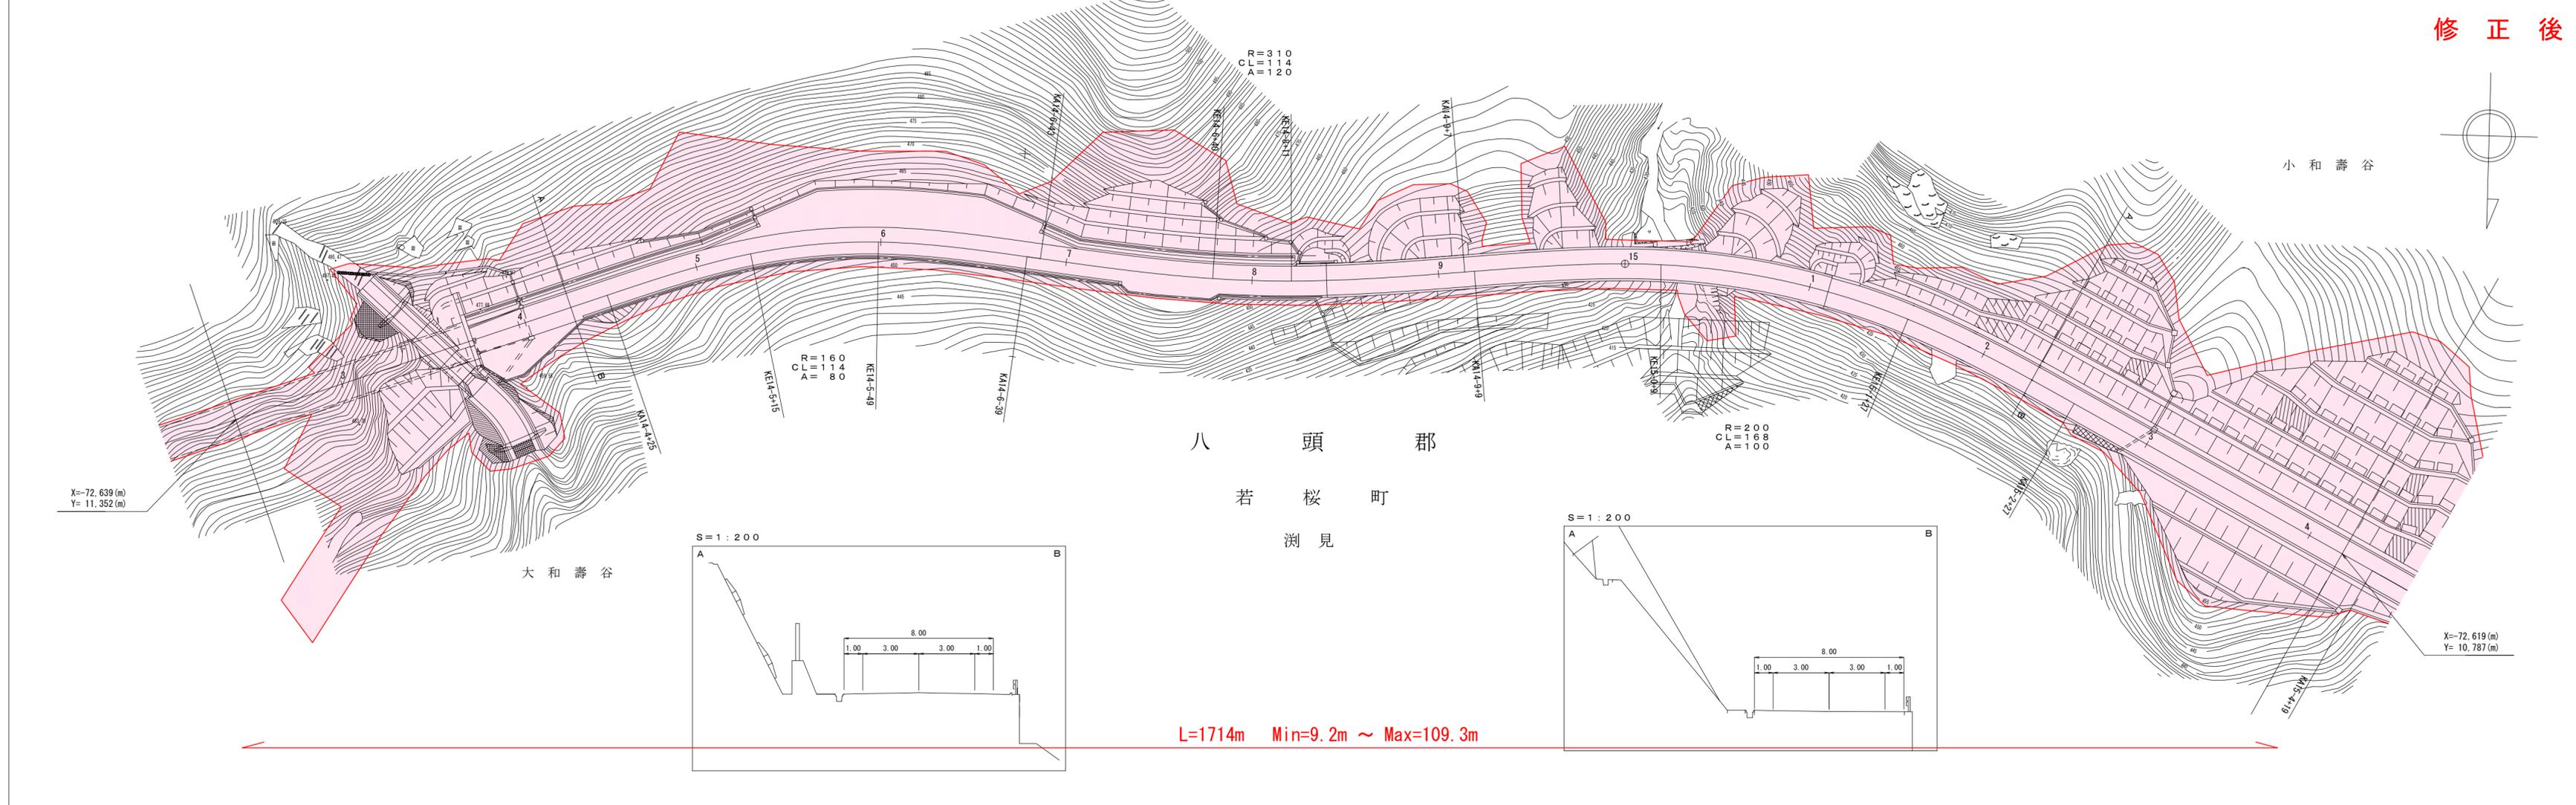

修正後

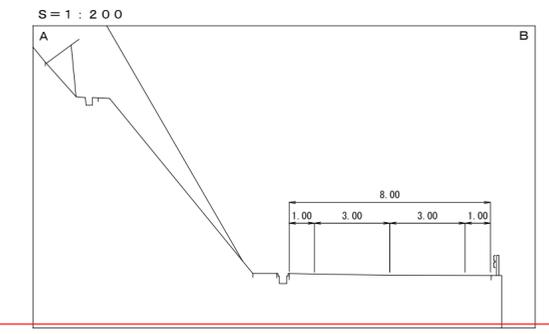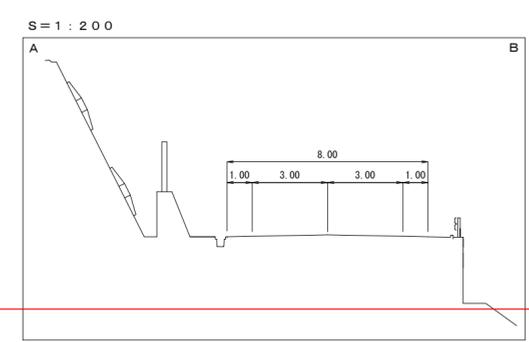

L=1714m Min=9.2m ~ Max=109.3m

車道幅員	14+20						W=6.0		15+10
路面種別							A		
縦断勾配							6.0%		
距離程	14+20								15+10

株式会社開発コンサルタント

この地図は、建設省国土院院長の承認を得て、同院所管の測量機及び測量成果を使用して調製したものである。(承認番号) 昭55. 中公第44号