


道 路 台 帳 平 面 図

鳥 取 県

調整年月	平成 22 年 3 月	図面縮尺	1:1,000	路線コード	22-160	道路種別	一般県道	路線名	福頼市山伯耆大山停車場線	区間	15-6~16-5	図面番号	30-17
------	-------------	------	---------	-------	--------	------	------	-----	--------------	----	-----------	------	-------

L=751m W=4.5m~33.2m

変更後

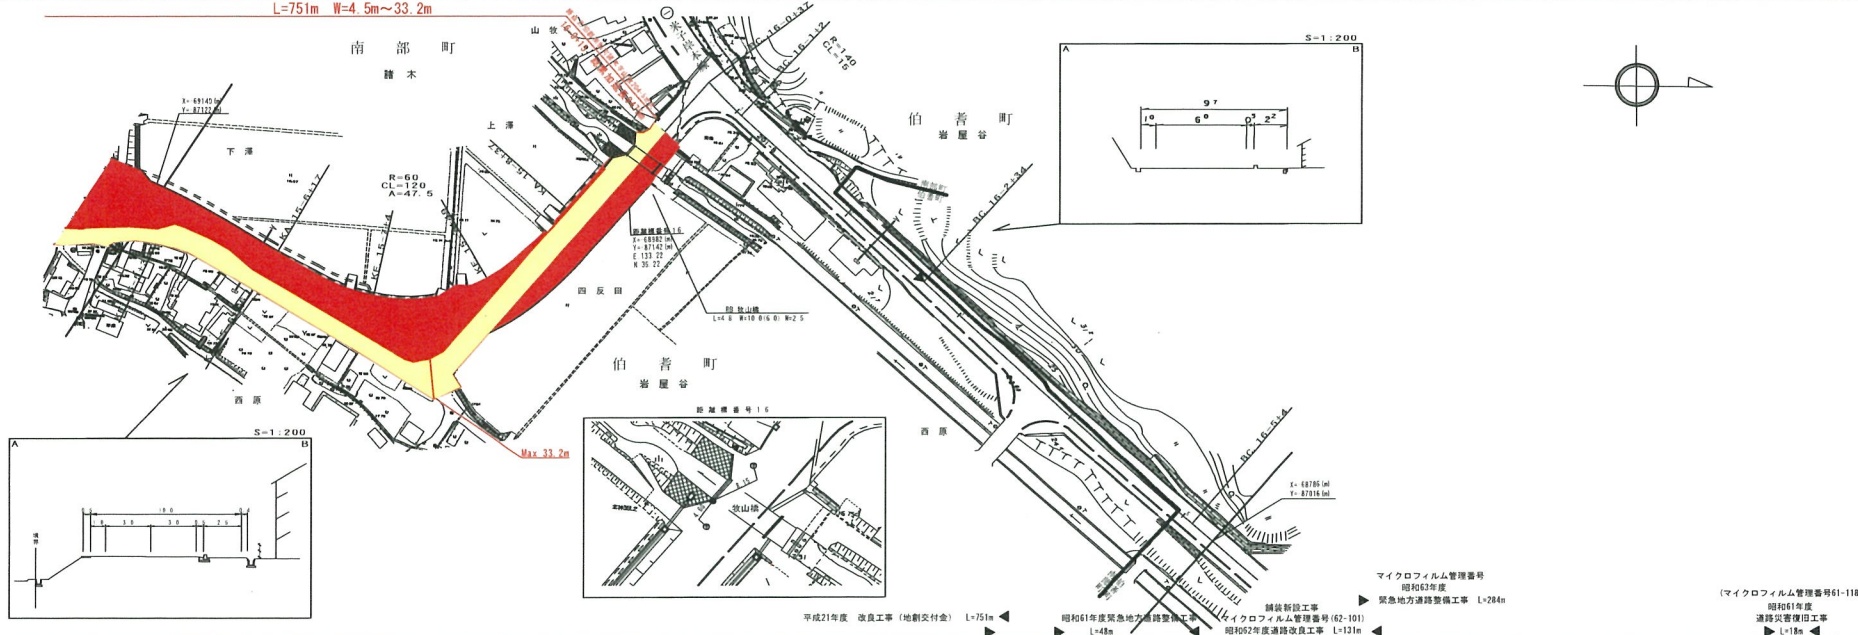

マイクロフィルム管理番号 昭和62年度 緊急地方道路整備工事 L=284m
 (マイクロフィルム管理番号61-118) 昭和61年度 道路災害復旧工事 L=18m
 平成21年度 改良工事(地割交付金) L=751m
 昭和61年度緊急地方道路整備工事 L=48m
 鋼鉄新設工事 鋼管架設工事
 マイクロフィルム管理番号(62-101) 昭和62年度道路改良工事 L=131m

車道幅員	2.14
路面種類	2.14
縦断勾配	2.14
距離	2.14

株式会社 ウエスコ

株式会社 日新測量設計
 (有)小坂測量事務所
 広洋コンサルタント