


調整年月	平成22年3月	図面縮尺	1:1000	路線コード	22-295	道路種別	一般県道	路線名	西宇塚那岐停車場線	区間	4-6 ~ 5-6	図面番号	9-5
------	---------	------	--------	-------	--------	------	------	-----	-----------	----	-----------	------	-----

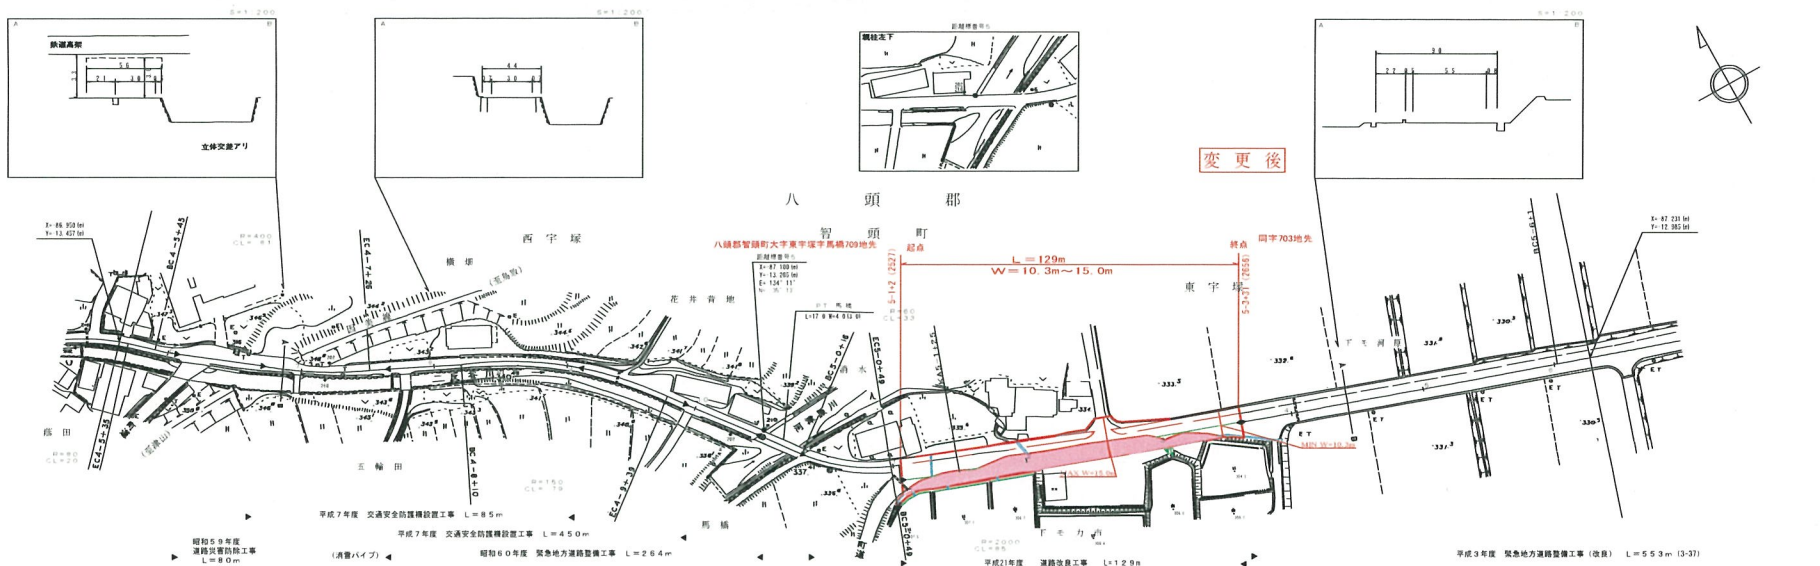

株式会社
日化技研

車道幅員													
路面種別													
縦断勾配													
距離													

1:1000 道路公帳(平) 鳥取県 西宇塚那岐停車場線 区間 4-6 ~ 5-6 図面番号 9-5