


道 路 台 帳 平 面 図

鳥 取 県

調製年月 平成22年3月 図面縮尺 1:1000 路線コード 21-042 道路種別 主要地方道 路線名 鳥取河原線 区間 5-8 ~ 6-8 図面番号 13-6

修正後

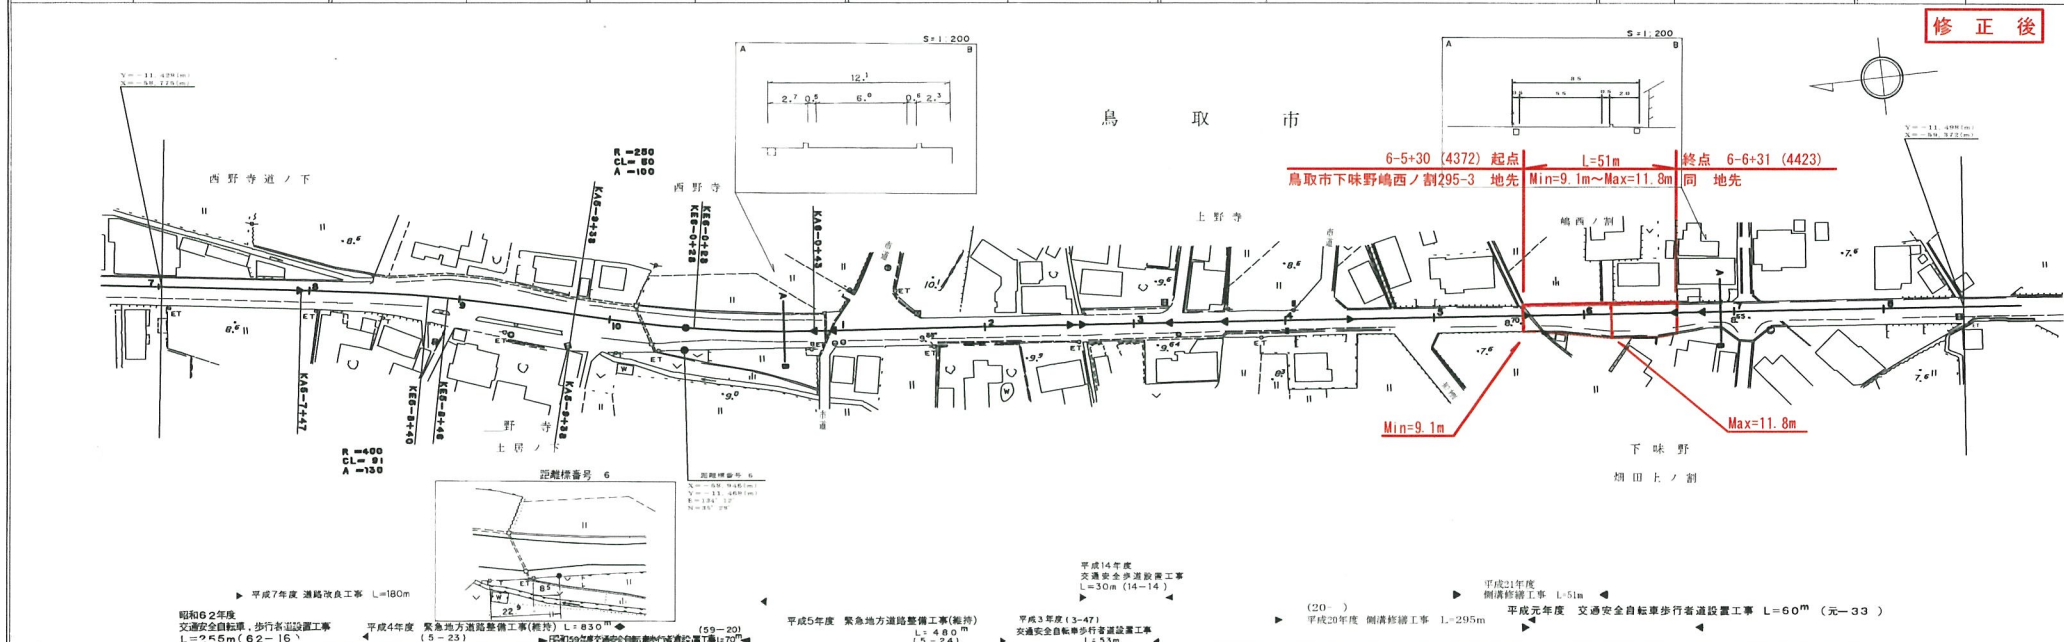

車道幅員		平成7年度 道路改良工事 L=180m 昭和62年度 交通安全自転車、歩行者道設置工事 L=255m (62-16) 平成4年度 緊急地方道路整備工事(維持) L=630m (5-23) 平成5年度 緊急地方道路整備工事(維持) L=490m (5-24) 平成3年度(3-47) 交通安全自転車歩行者道設置工事 L=53m 平成14年度 交通安全歩道設置工事 L=30m (14-14) 平成21年度 側溝修繕工事 L=51m 平成20年度 側溝修繕工事 L=295m 平成元年度 交通安全自転車歩行者道設置工事 L=60m (元-33)
路面種類	A	
縦断勾配		
距離程		

この図は、建設省国土庁部長の承認を得て、測量所長の測量結果及び測量成果を
 使用して調製したものである。(路線番号) 第55、申請第 44 号

株式会社 開発コンサルタント