


# 道 路 台 帳 平 面 図

鳥 取 県

|      |         |      |         |       |        |      |       |     |         |    |           |      |       |
|------|---------|------|---------|-------|--------|------|-------|-----|---------|----|-----------|------|-------|
| 調製年月 | 平成22年3月 | 図面縮尺 | 1:1,000 | 路線コード | 21-021 | 道路種別 | 主要地方道 | 路線名 | 鳥取鹿野倉吉線 | 区間 | 17-7~18-8 | 図面番号 | 91-16 |
|------|---------|------|---------|-------|--------|------|-------|-----|---------|----|-----------|------|-------|

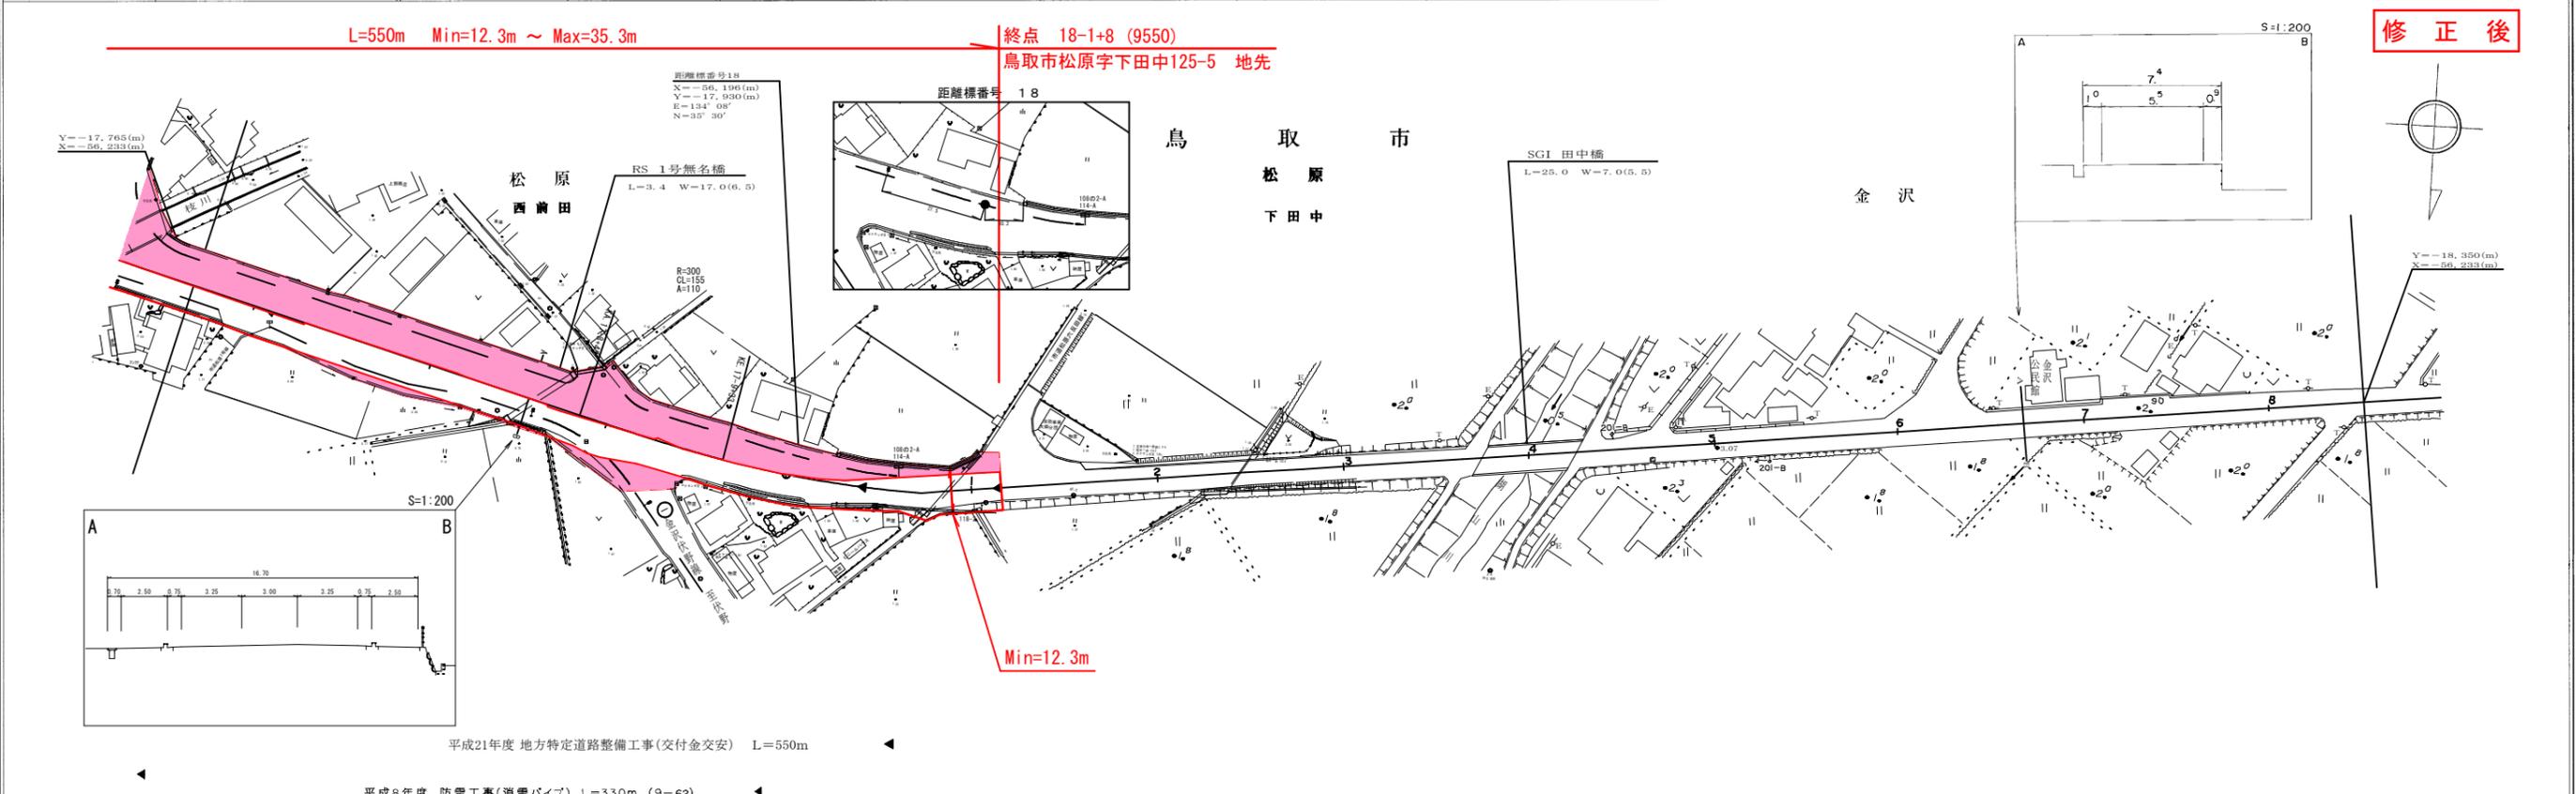

|      |       |              |       |
|------|-------|--------------|-------|
| 車道幅員 | W=6.5 | 18+00<br>+29 | W=5.5 |
| 路面種類 | A     |              |       |
| 縦断勾配 |       |              |       |
| 距離   |       |              |       |

株式会社開発コンサルタント

この図面は、建設省測土地理院の承認を得て、同院所管の測量表及び測量成果を  
使用して調製したものである。(承認番号) 昭55-中公第 77号