


道 路 台 帳 平 面 図

鳥 取 県

33-1

調整年月	平成 22 年 3 月	図面縮尺	1 : 1000	路線コード	21-6	道路種別	主要地方道	路線名	津山智頭八東線	区間	32-6~33-6	図面番号	65-30
------	-------------	------	----------	-------	------	------	-------	-----	---------	----	-----------	------	-------

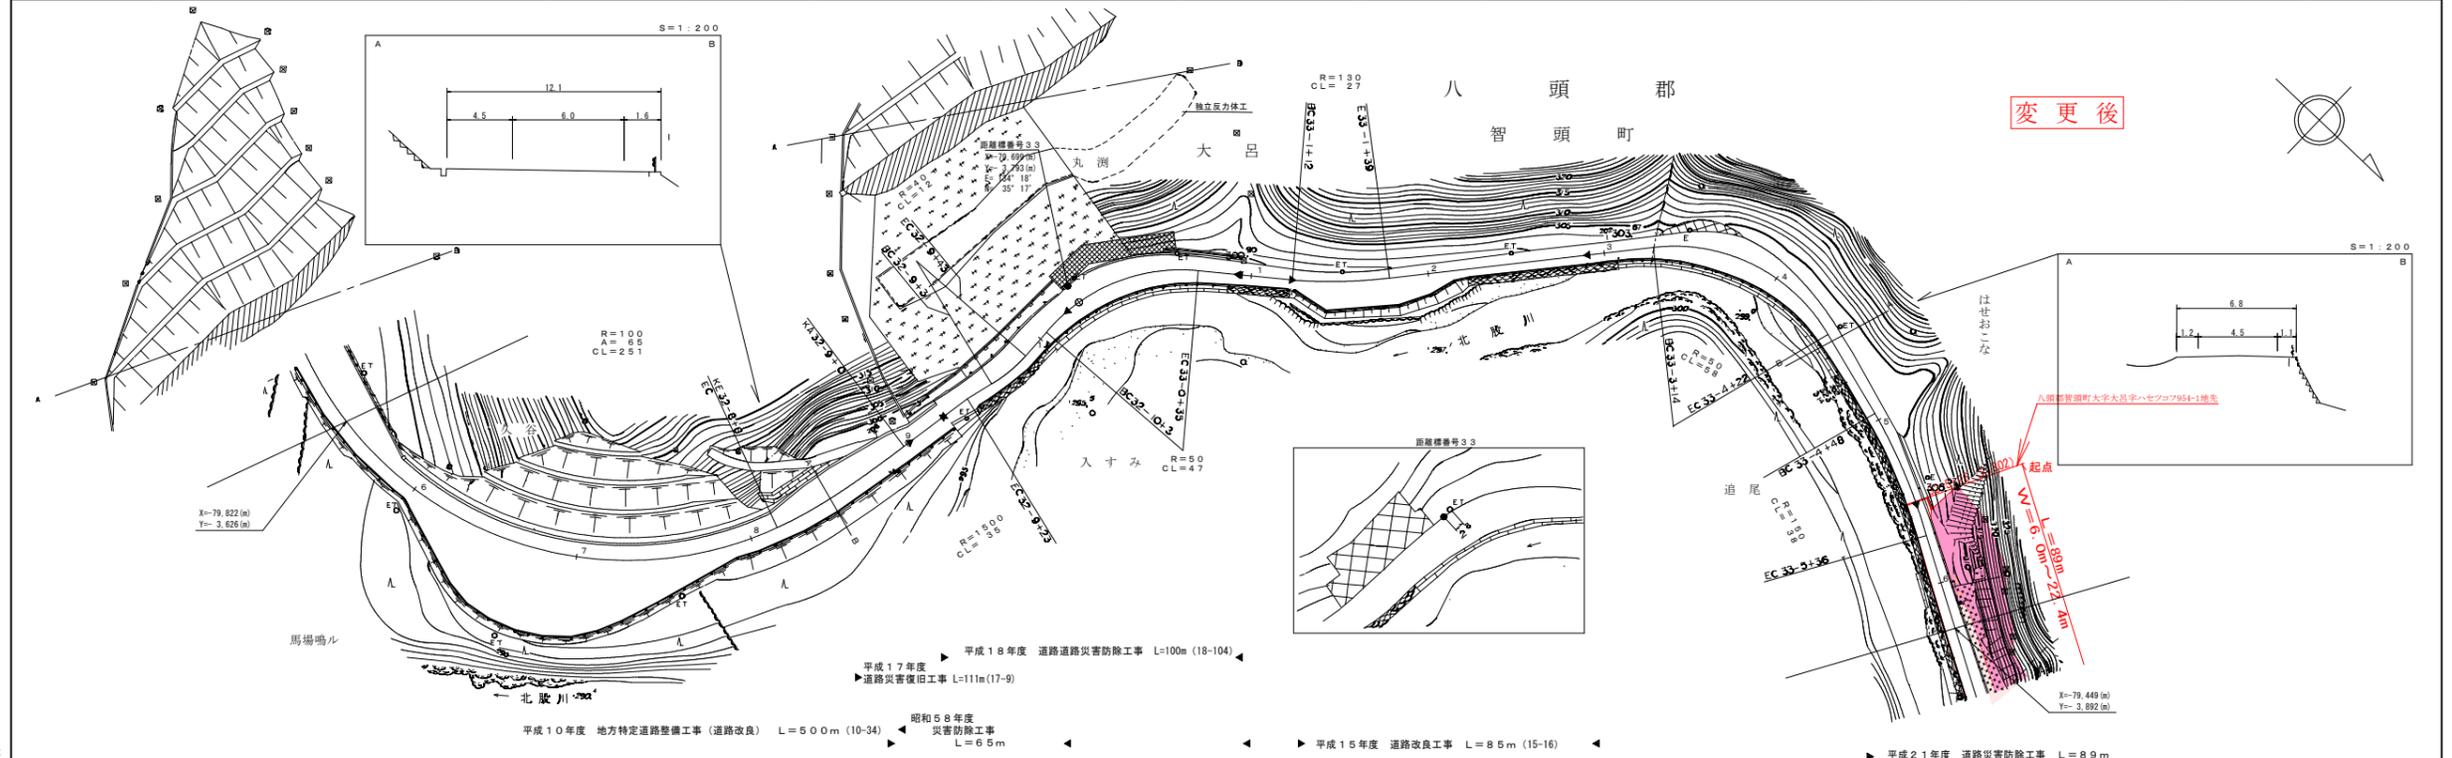

株式会社 日化技研	<table border="1" style="width: 100%; border-collapse: collapse;"> <tr> <td style="width: 15%;">車道幅員</td> <td style="width: 45%; text-align: center;">W = 6.0</td> <td style="width: 15%; text-align: center;">W = 4.5</td> <td style="width: 25%;"></td> </tr> <tr> <td>路面種別</td> <td colspan="3" style="text-align: center;">A</td> </tr> <tr> <td>縦断勾配</td> <td colspan="3" style="text-align: center;">B</td> </tr> <tr> <td>距離程</td> <td colspan="3" style="text-align: center;"> </td> </tr> </table>	車道幅員	W = 6.0	W = 4.5		路面種別	A			縦断勾配	B			距離程			
車道幅員	W = 6.0	W = 4.5															
路面種別	A																
縦断勾配	B																
距離程																	

この図面は、建設省国土院の承認を得て、同院の調査及び測量成果を
使用して作成したものである。(原簿番号) 昭53 中込第44号