
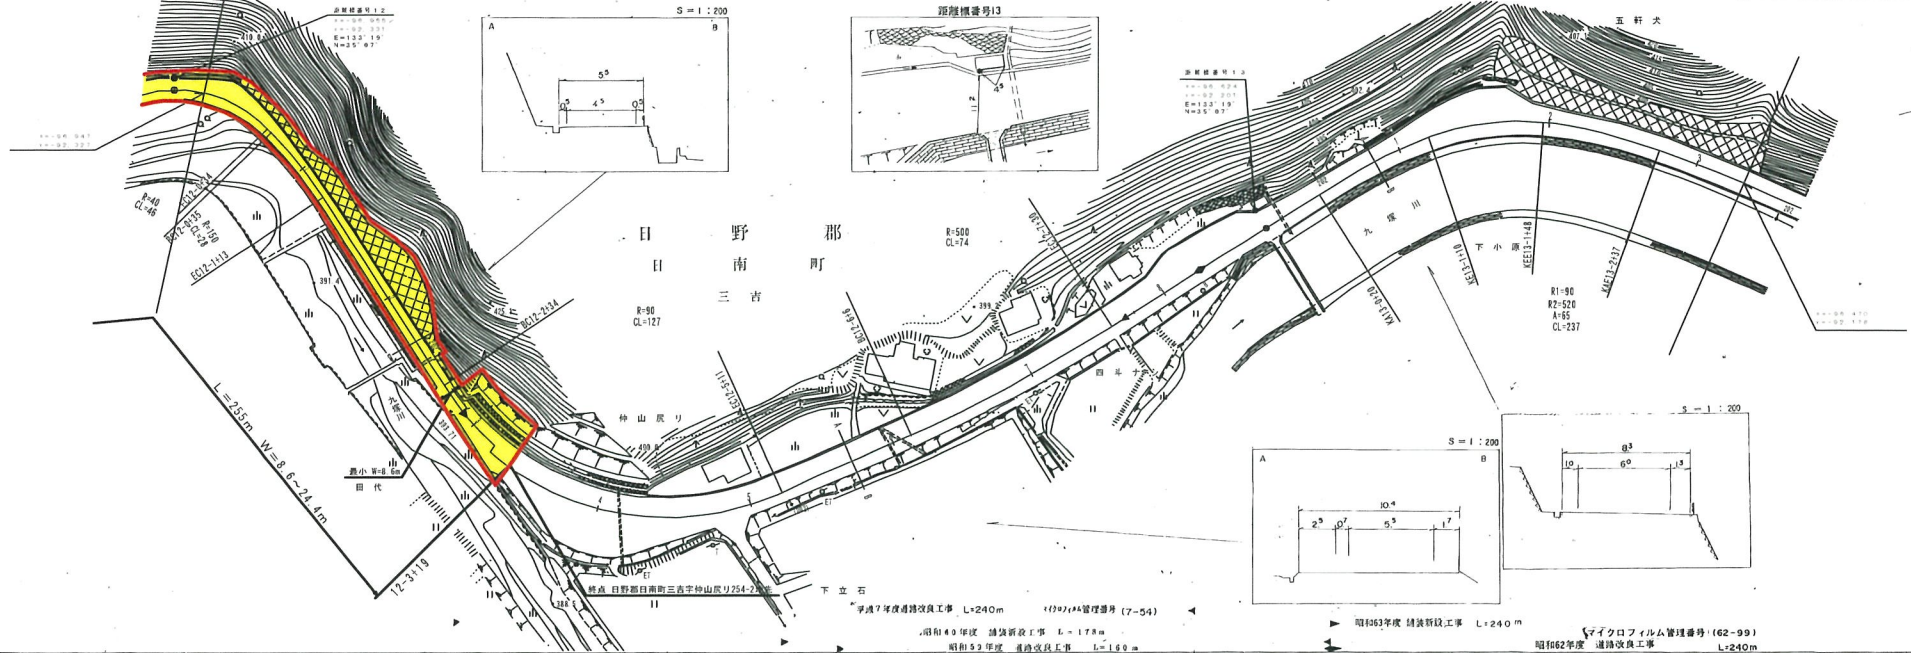


修正前

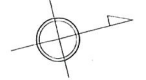

車道幅員	W=4.5	5.5	6.0
路面種類	B	A	
縦断勾配	1.2%	3%	1.5%
距離程			

この図面は、設計者または製図者の責任において作成されたものであり、図面内容の正確性を保証するものではありません。 (建設番号) 昭54 申分第 32 号

ダイニチ技研株式会社