
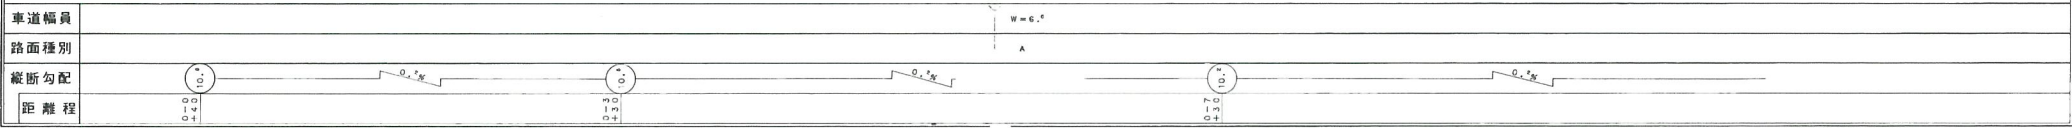


# 道 路 台 帳 平 面 図

鳥 取 県

調製年月 平成 17 年 3 月 図面縮尺 1 : 1000 路線コード 22-247 道路種別 一般県道 路線名 奥谷正蓮寺線 区間 0-0 ~ 1-0 図面番号 7-1

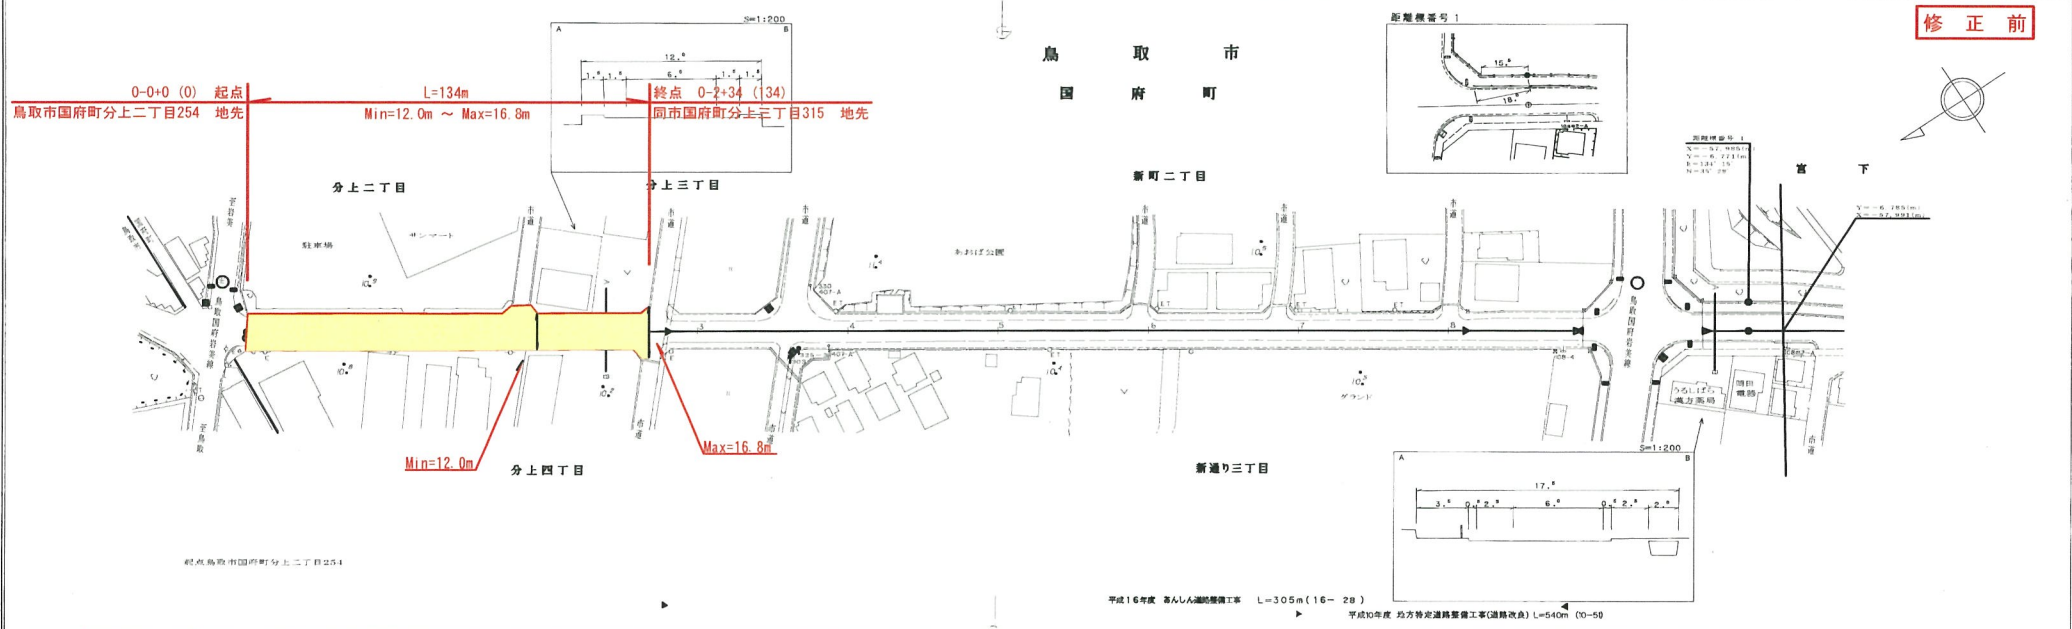

車道幅員	
路面種別	
縦断勾配	
距離	

この図面は、建設省国土院の承認を得て、同院所管の測量師及び測量成果を  
 利用して調製したものである。(建設省) 昭55. 中公第 44 号

株式会社関屋コンサルタント