


道 路 台 帳 平 面 図

鳥 取 県

調製年月 平成20年3月 図面縮尺 1:1,000 路線コード 22-291 道路種別 一般国道 路線名 鳥取国府線 区間 5-4 ~ 6-6 図面番号 7-6

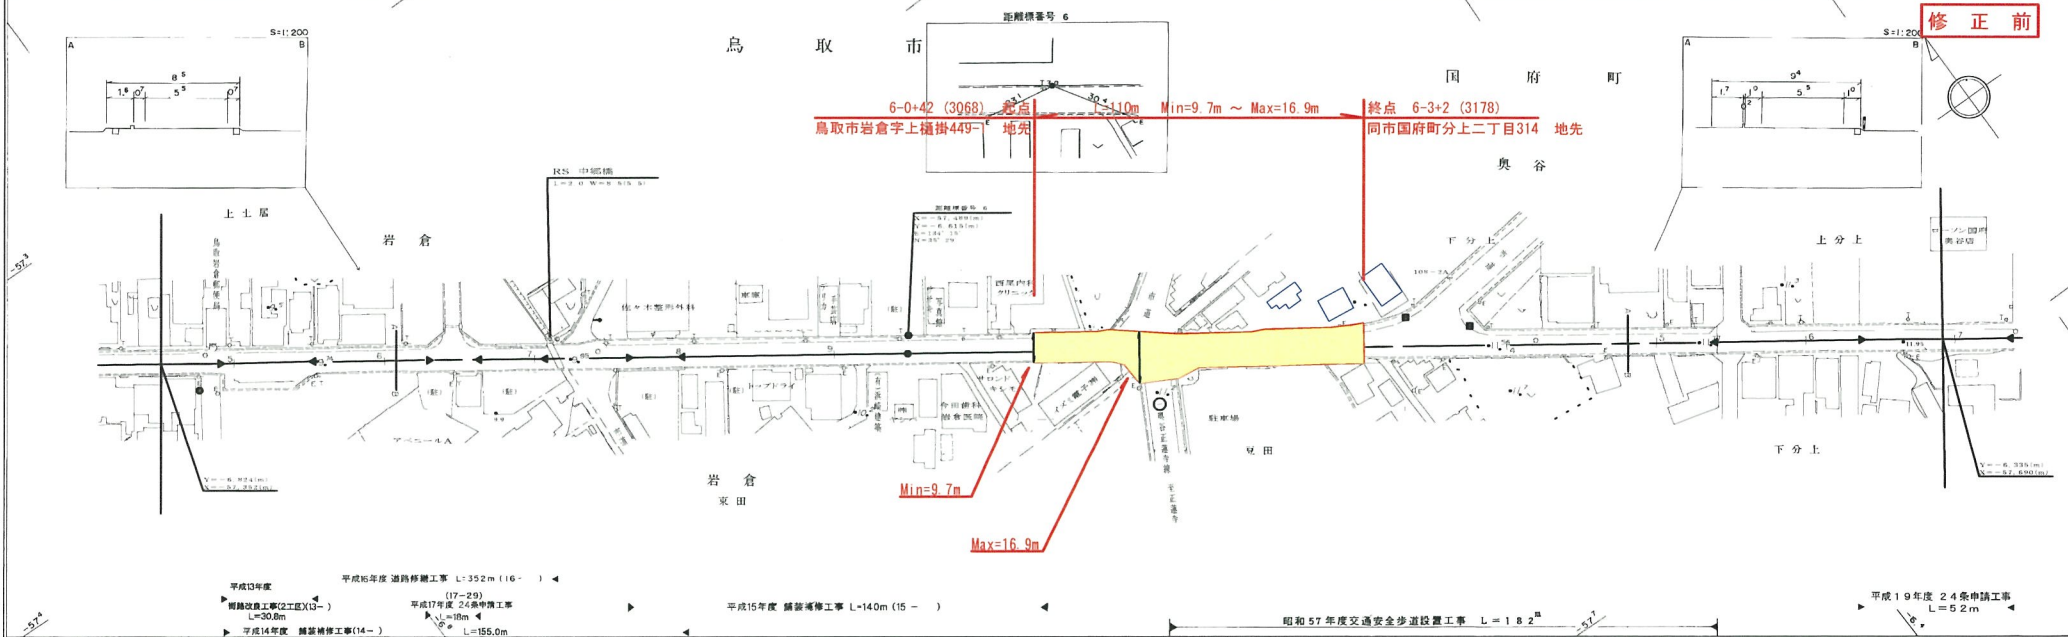

車道幅員	W=5.5	
路面種類	A	
縦断勾配	0.7%	
距離程		

株式会社 開発コンサルタント

この図面は、国土交通省の定める規格に基づき作成されたものであり、図面内容の正確性を保証するものではありません。 (図面番号) 22-291-7-6