


道 路 台 帳 平 面 図

鳥 取 県

調整年月	平成 21 年 3 月	図面縮尺	1 : 1000	路線コード	15 - 482	道路種別	一般国道	路線名	482 号	区間	34 - 7 ~ 35 - 8	図面番号	129 - 34
------	-------------	------	----------	-------	----------	------	------	-----	-------	----	-----------------	------	----------

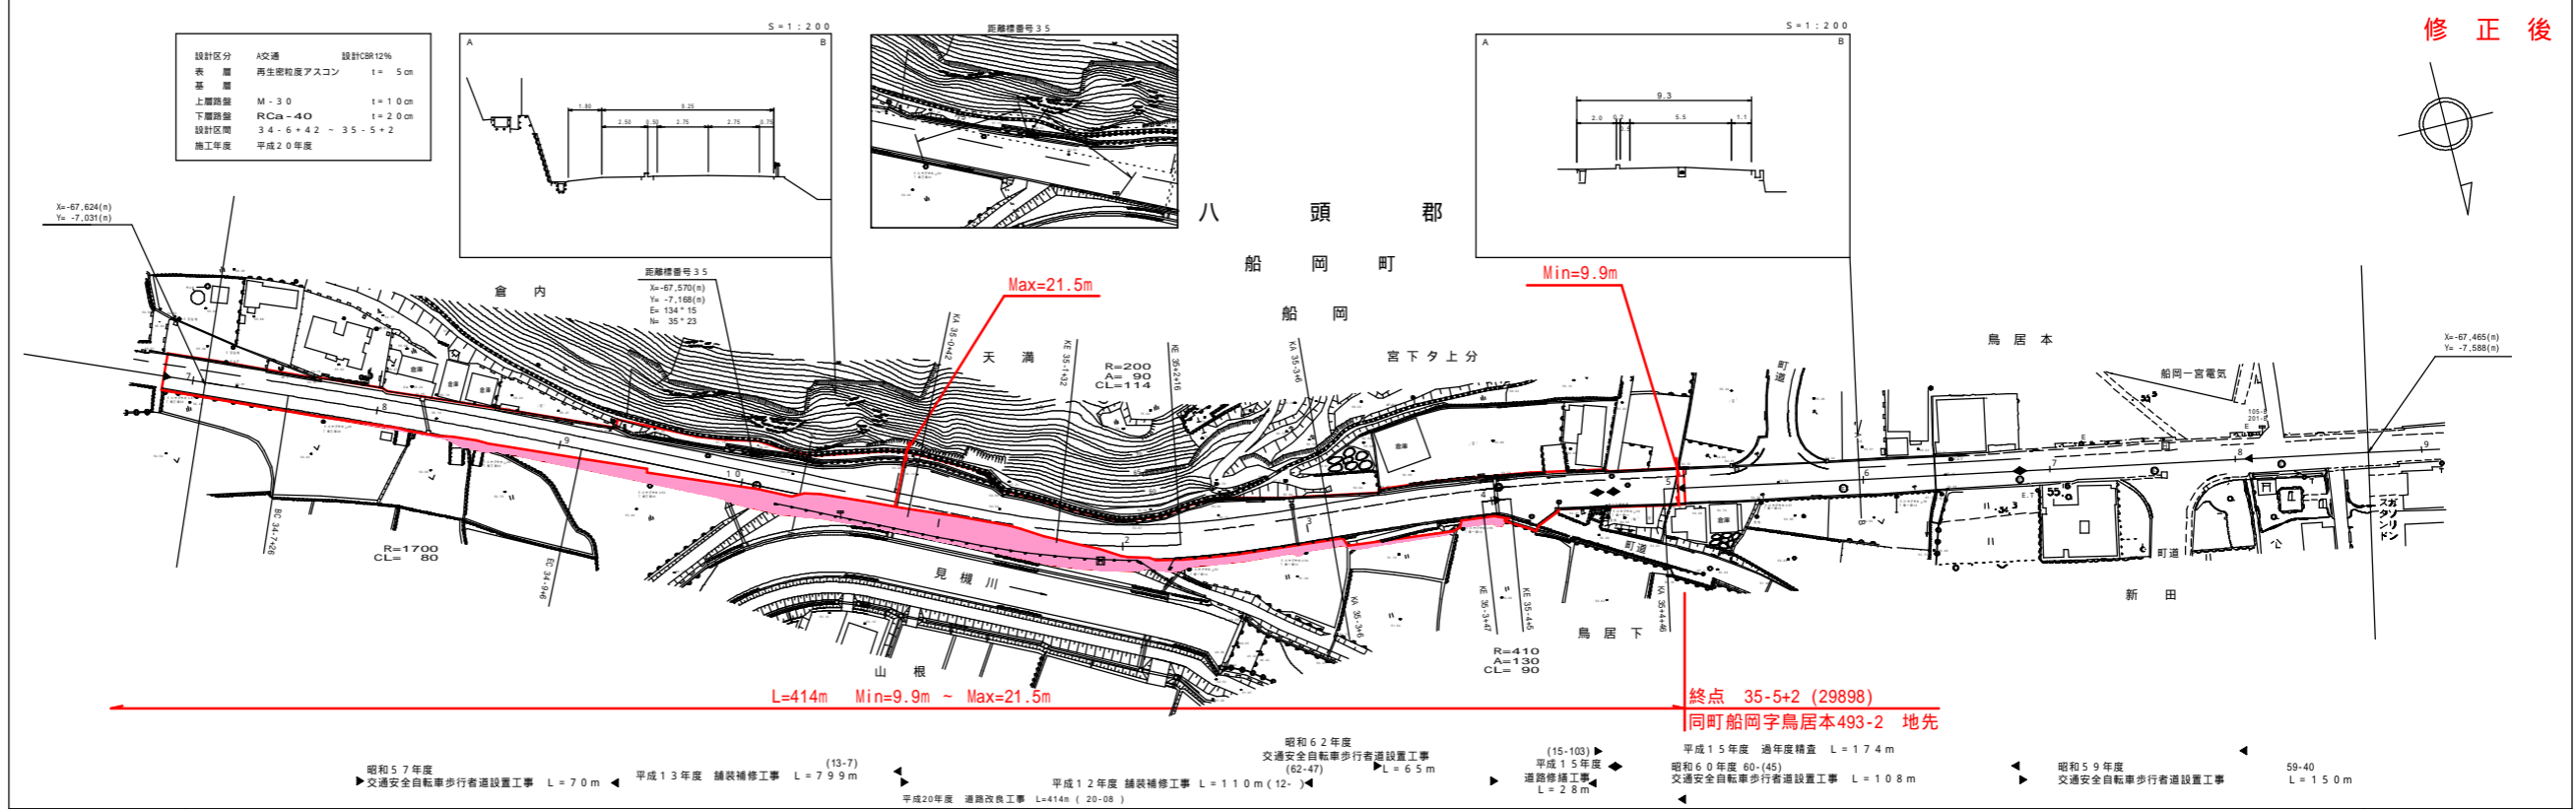

株式会社開発コンサルタント

車道幅員													
路面種別													
縦断勾配													
距離程													

この図面は、建設省国土院の承認を得て、同院所定の測量標及び測量結果を基に作成したものである。(路線番号) 129-34 中 1 頁 4 号