
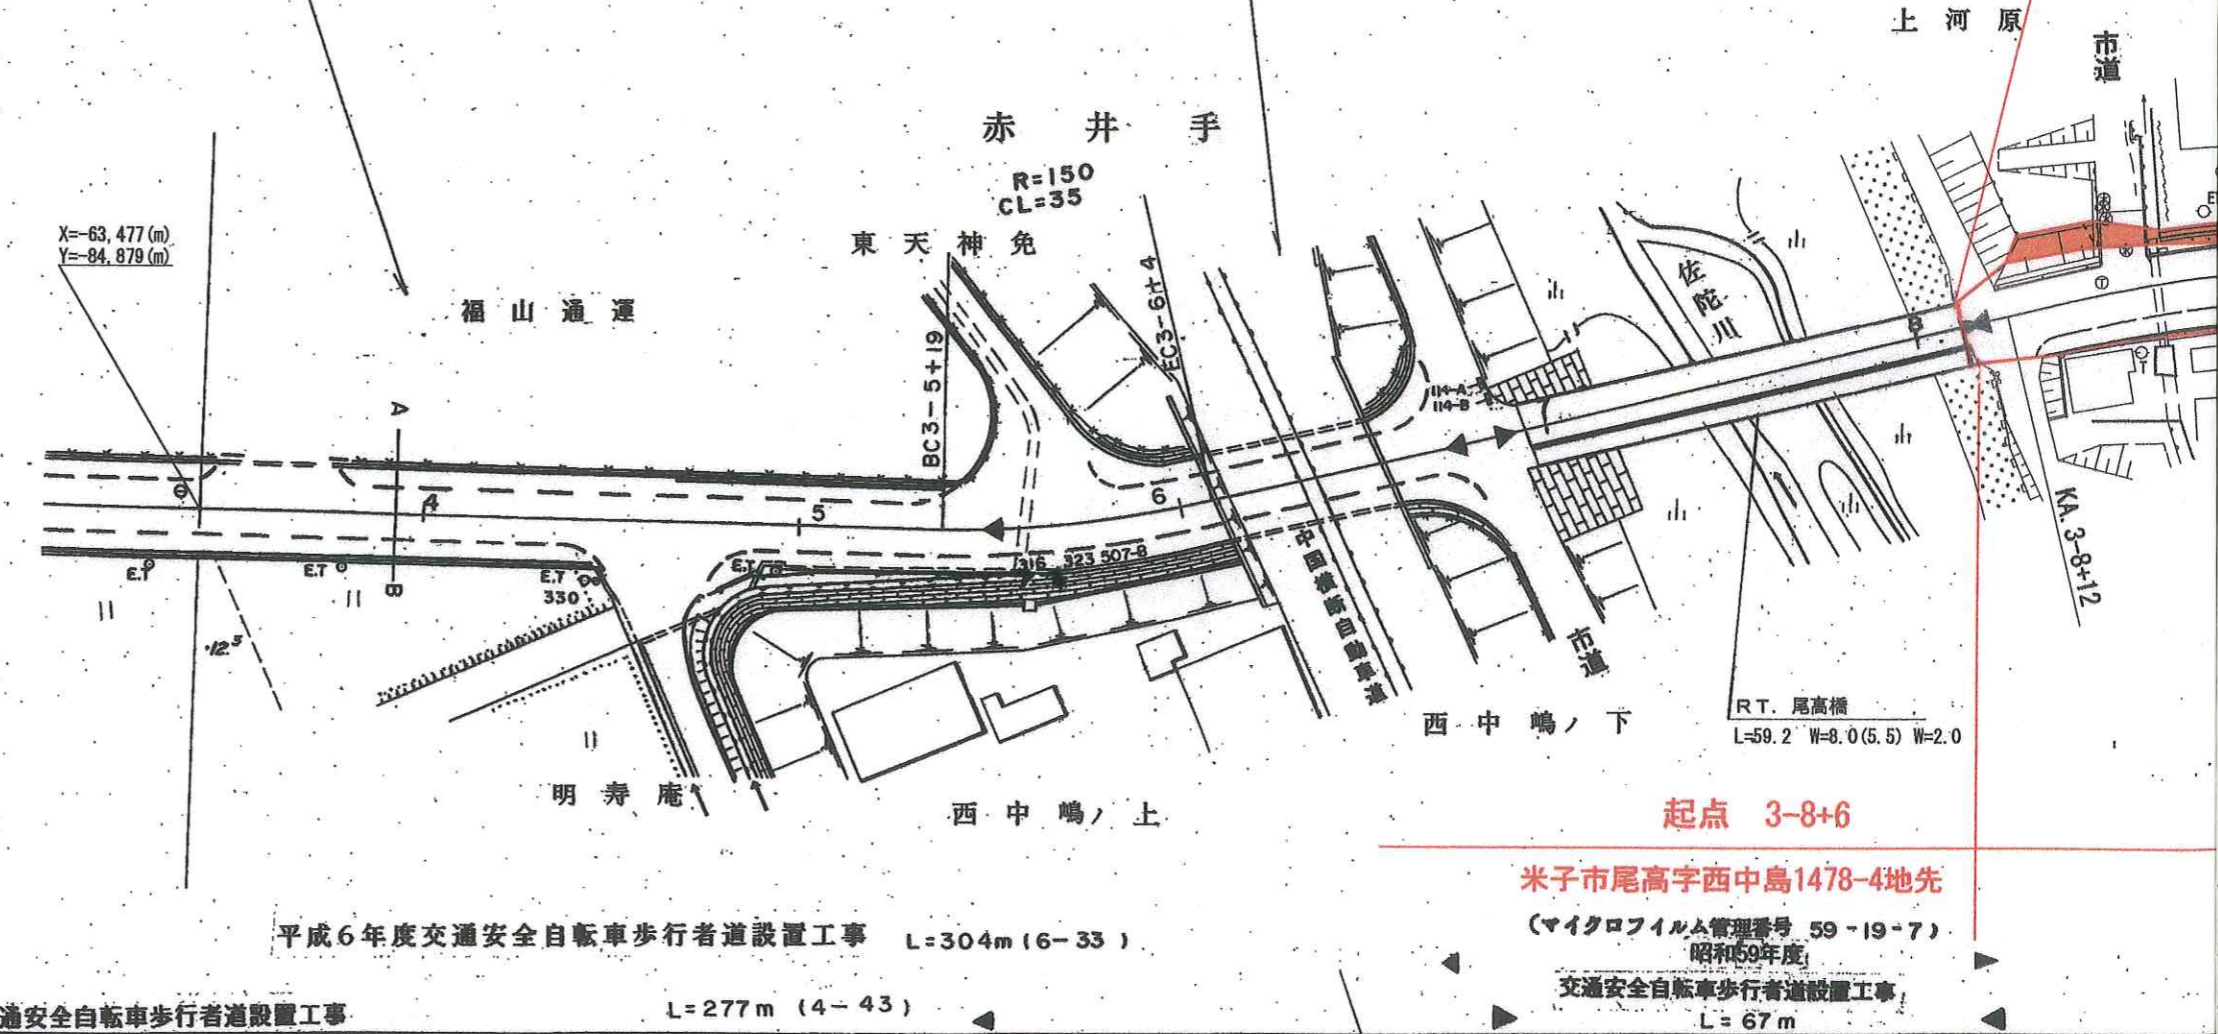


道 路 台

調製年月 平成 21年 3月 図面縮尺 1 : 1000 路線コード 21 - 024 道路種別

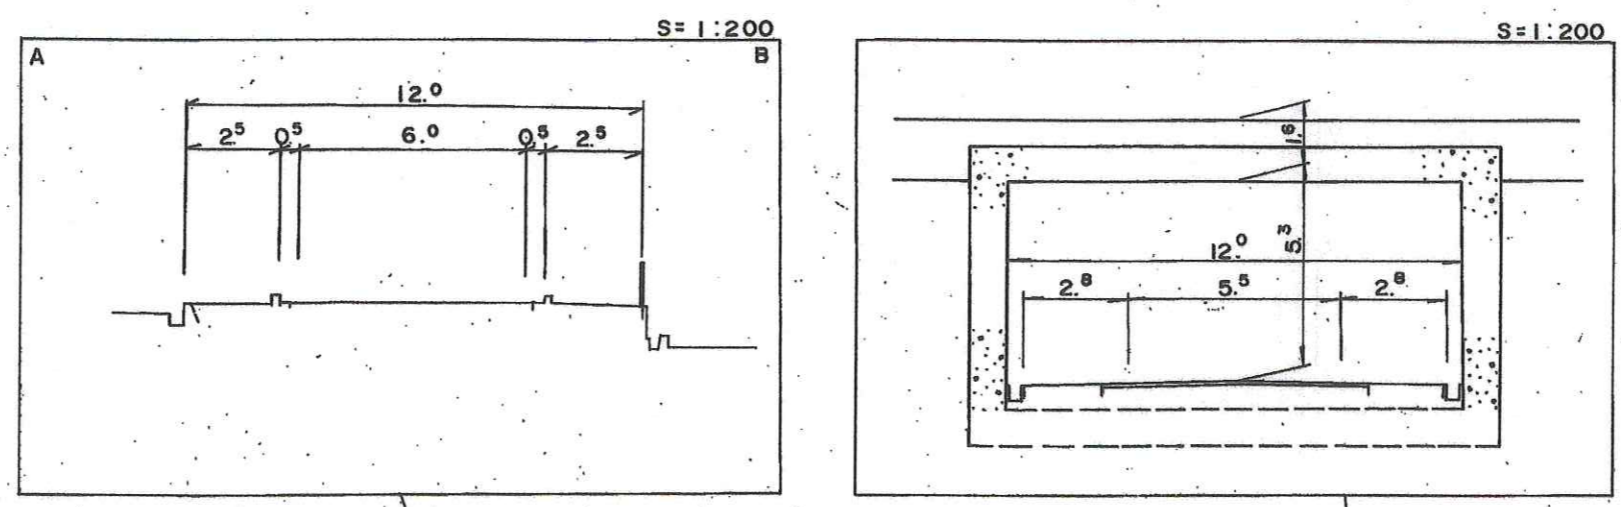

平成6年度交通安全自転車歩行者道設置工事 L=304m (6-33)

平成4年度交通安全自転車歩行者道設置工事 L=277m (4-43)

交通安全自転車歩行者道設置工事 L=67m

車道幅員	W = 6.0	3-5+47		3-8+6
路面種類				A
縦断勾配				
距離程		3-5+47		3-8+6


アサヒコンサルタント株式会社

帳 平 面 図



鳥 取 県

主要地方道	路線名	米子大山線	区間	3-4 ~ 4-4	図面番号	26-4
-------	-----	-------	----	-----------	------	------



修正後

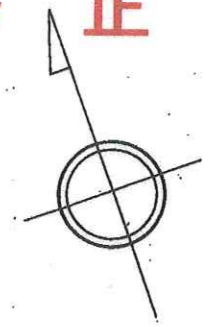

S=1:200

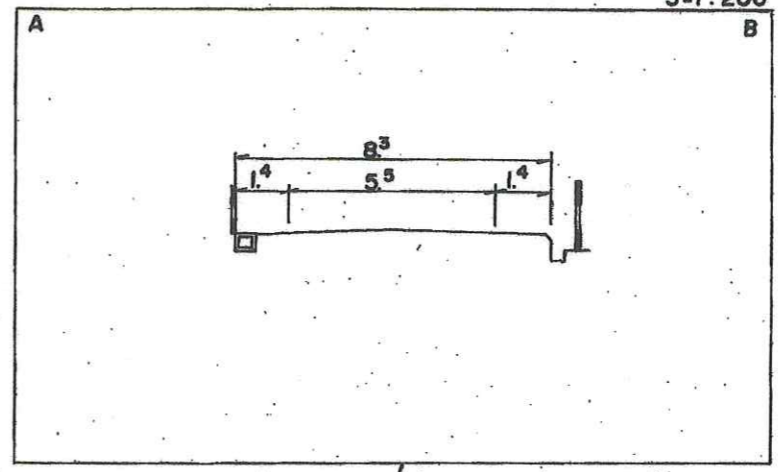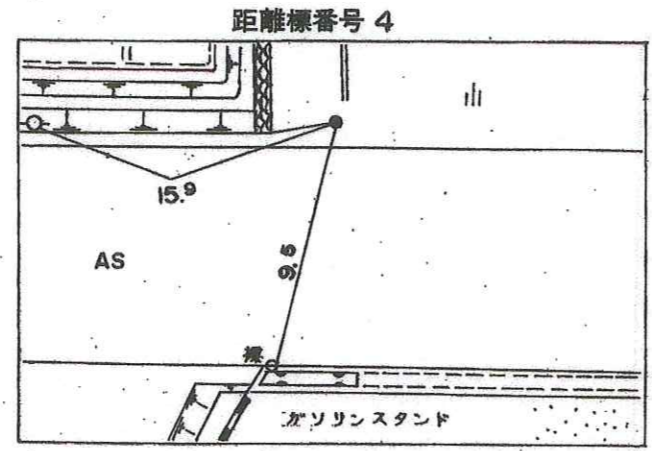

設計区分	A交通	設計CBR12%
表層	再生密粒度アスコン	t=5cm
基層		
上層路盤	M-30	t=10cm
下層路盤	Rcm-40	t=20cm
設計区間	3-8+6 ~ 3-10+32	
施工年度	平成20年度	

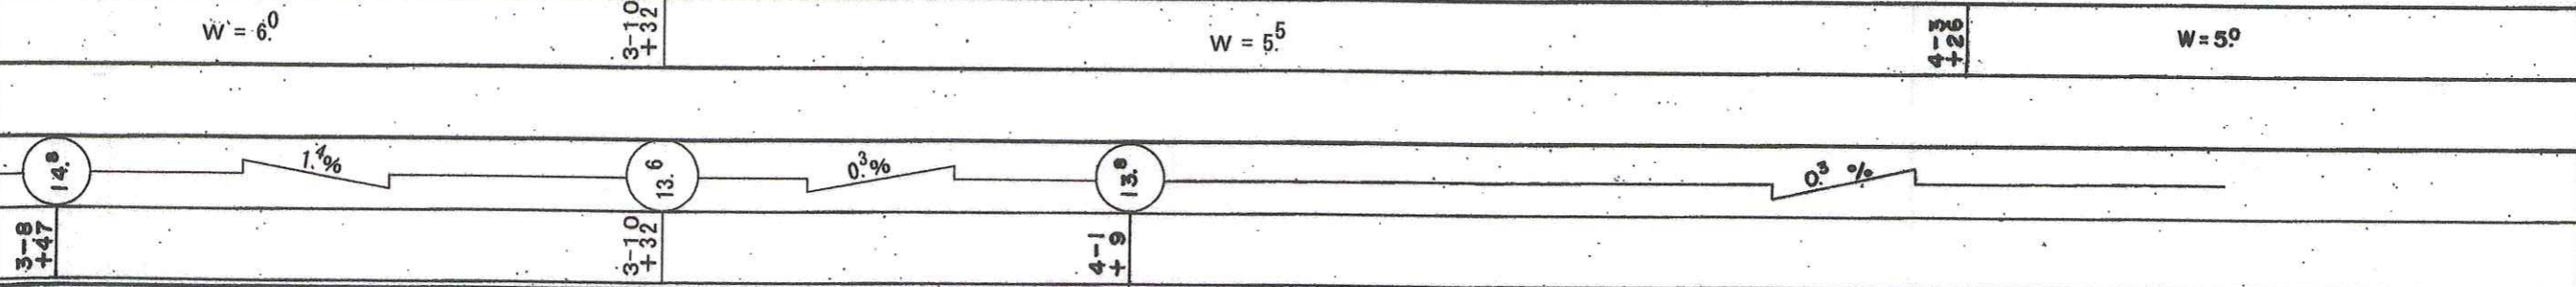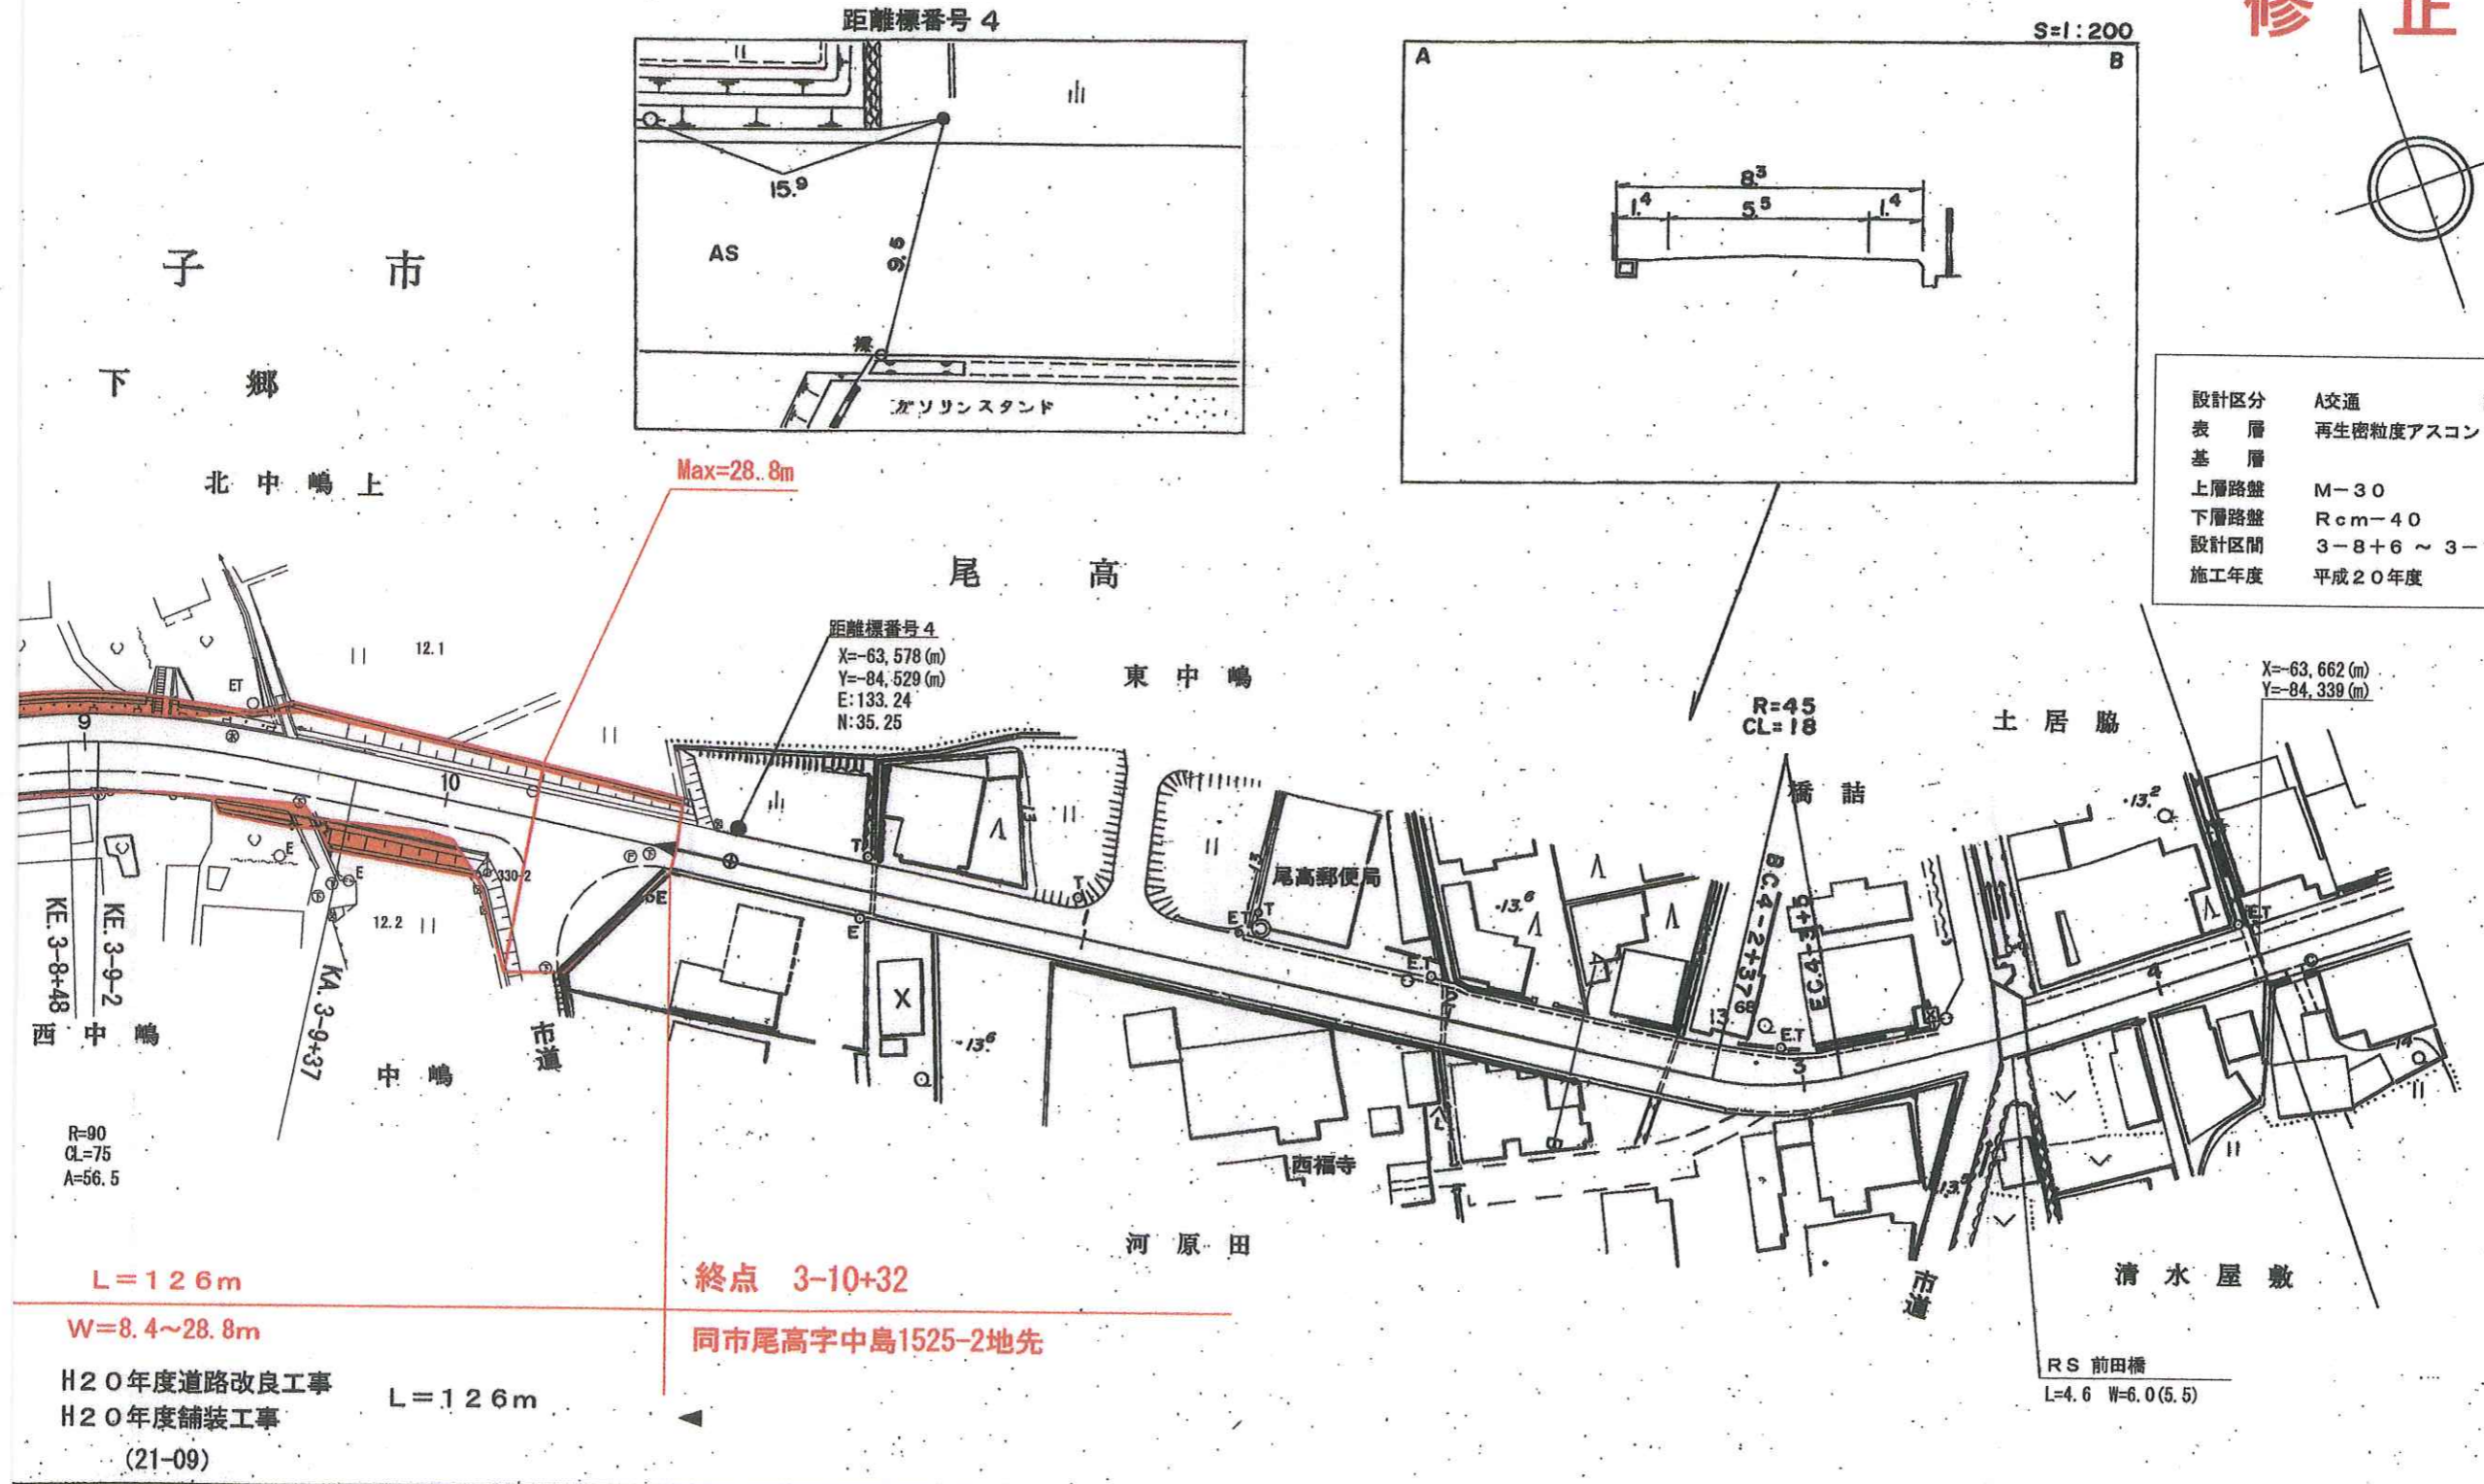

この地図は、建設省国土地理院長の承認を得て、同院所管の測量標及び測量成果を使用して編製したものである。(承認番号) 昭53 中公第77号