
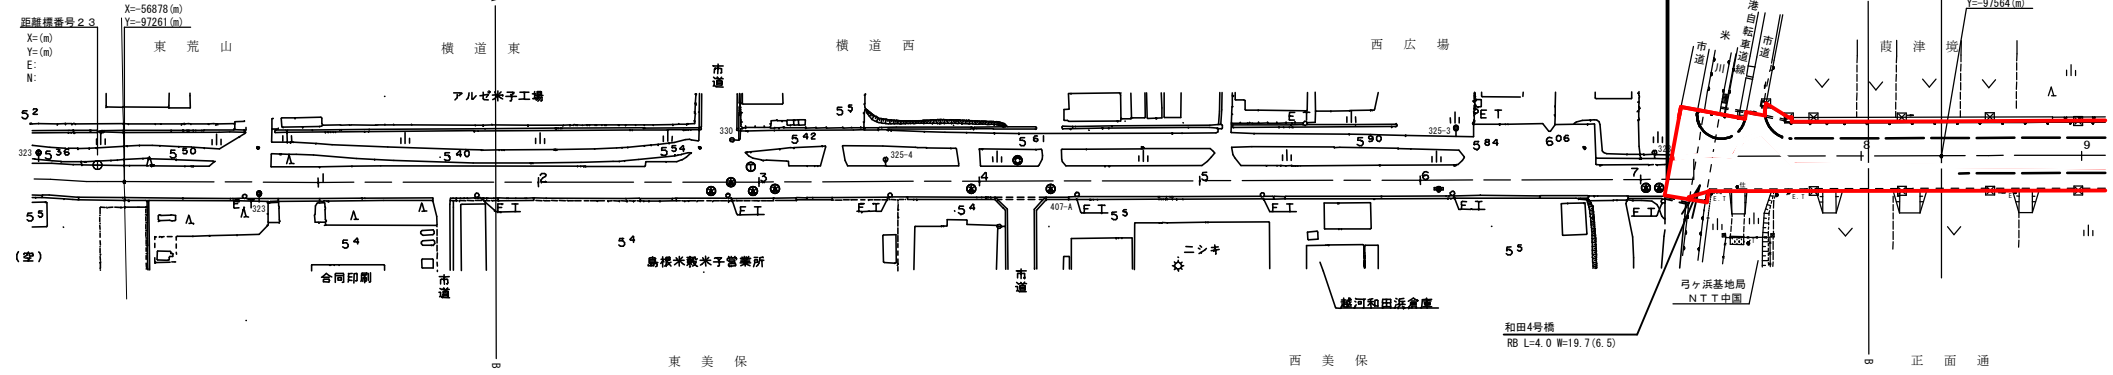
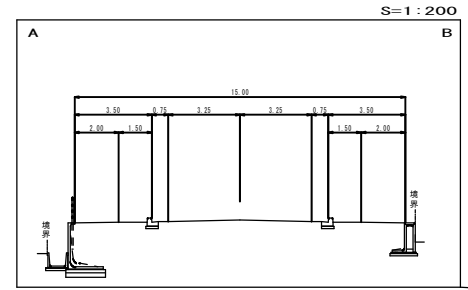


# 道 路 台 帳 平 面 図

鳥 取 県

調整年月	平成 22 年 11 月	図面縮尺	1 : 1,000	路線コード	22-300	道路種別	一般県道	路線名	米子環状線	区間	23-1~23-8	図面番号	28-26
------	--------------	------	-----------	-------	--------	------	------	-----	-------	----	-----------	------	-------

変更前

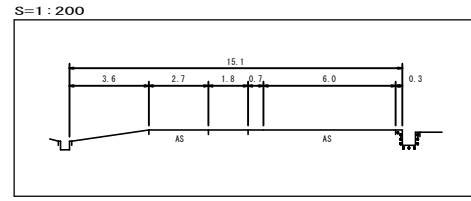

設計区分	B交通	設計CBR12%
表層	改良I型再生密粒度アスコン	t=5cm
基層	再生粗粒度アスコン	t=5cm
上層路盤	粒度調整砕石 M-30	t=10cm
下層路盤	再生クラッシャーラン RCM-40	t=15cm
設計区間	23-7+6 ~ 25-1+39	
施工年度	平成22年度	

平成22年度 交通安全統合補助工事 L=469m(22-1)

車道幅員	W=6.0				W=6.5
路面種類					
縦断勾配					
距離程					

有限会社 株式会社 江府技研 コンサルタント