


道 路 台 帳 平 面 図

鳥 取 県

調整年月	平成23年3月	図面縮尺	1:1000	路線コード	21-40	道路種別	主要地方道	路線名	智頭用瀬線	区間	2-3~3-0	図面番号	29-3
------	---------	------	--------	-------	-------	------	-------	-----	-------	----	---------	------	------

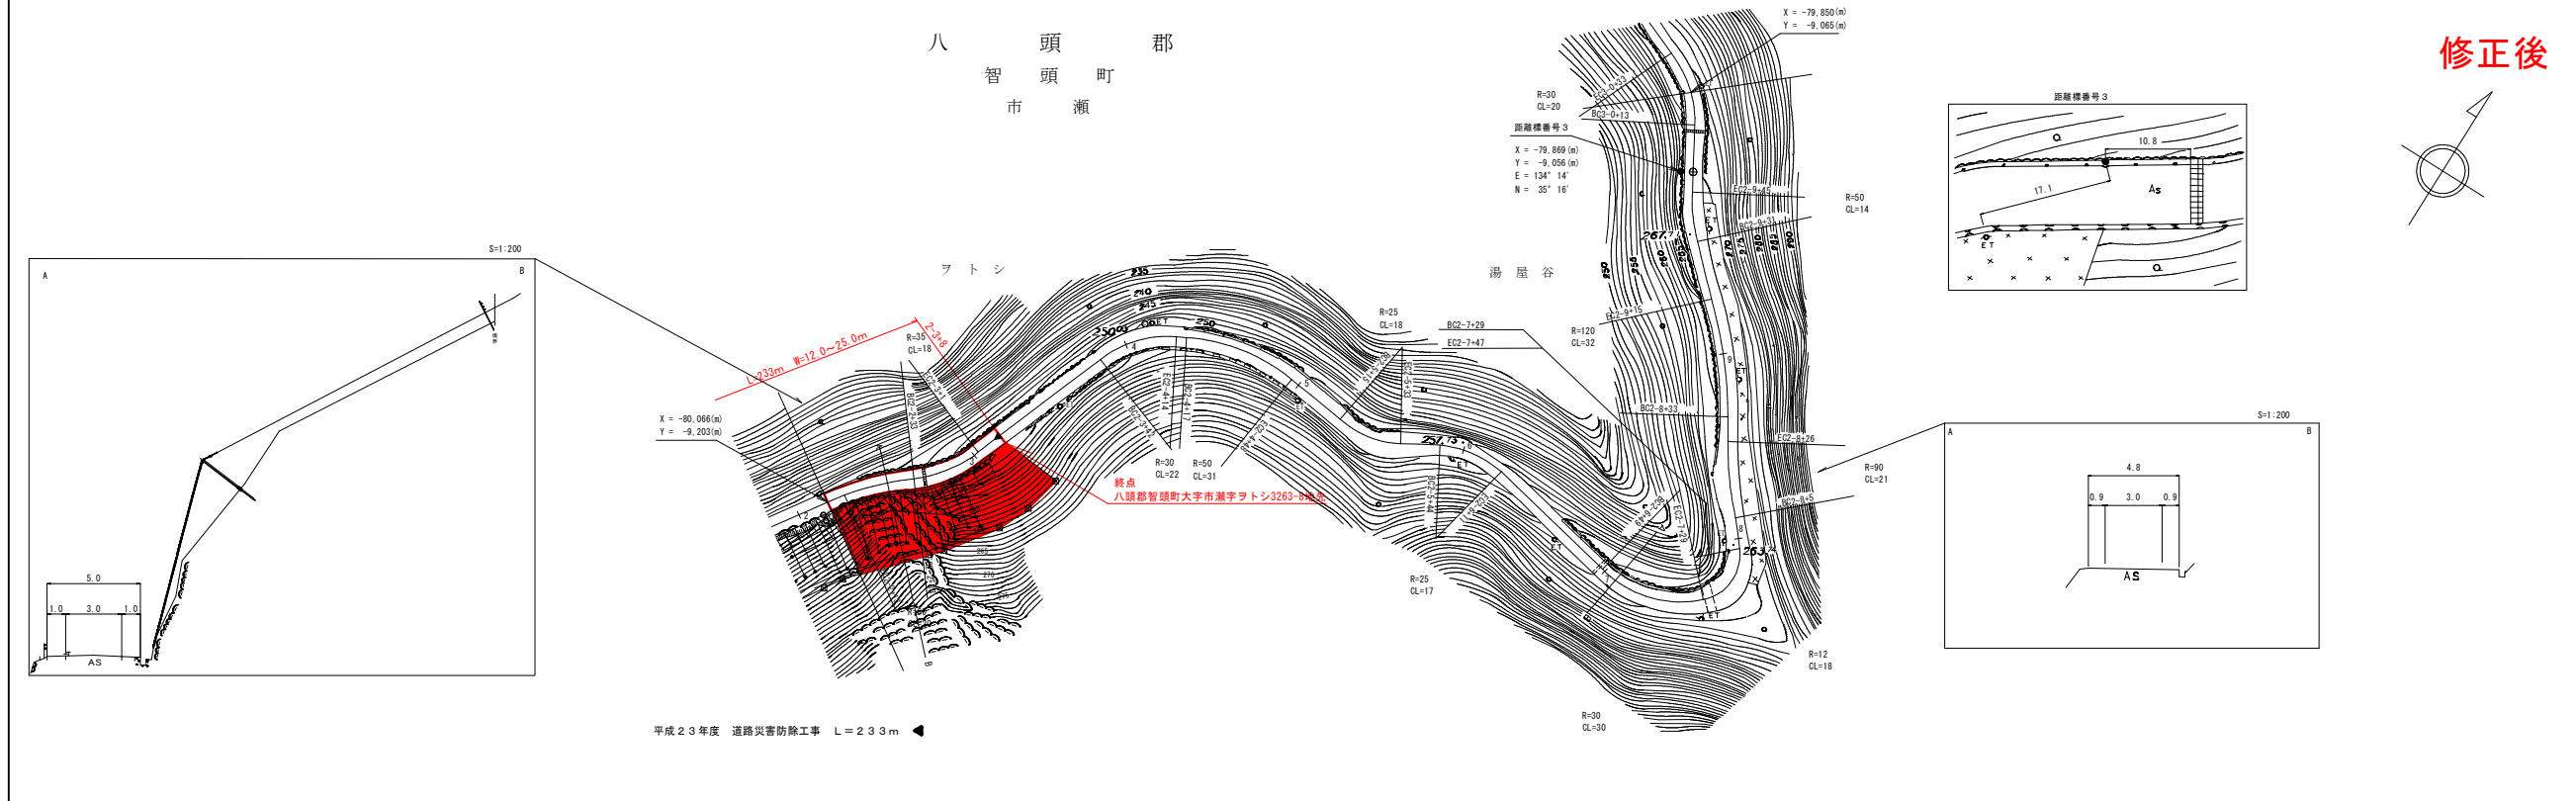

有限会社
地域技研

車道幅員	W=3.0		
路面種別	B		
縦断勾配			
距離程			

この図面は、建設省国土院の承認を得て、同院の調査結果及び測量成果を
参照して作成したものである。 (図面番号) 29-3 中込4-4号