
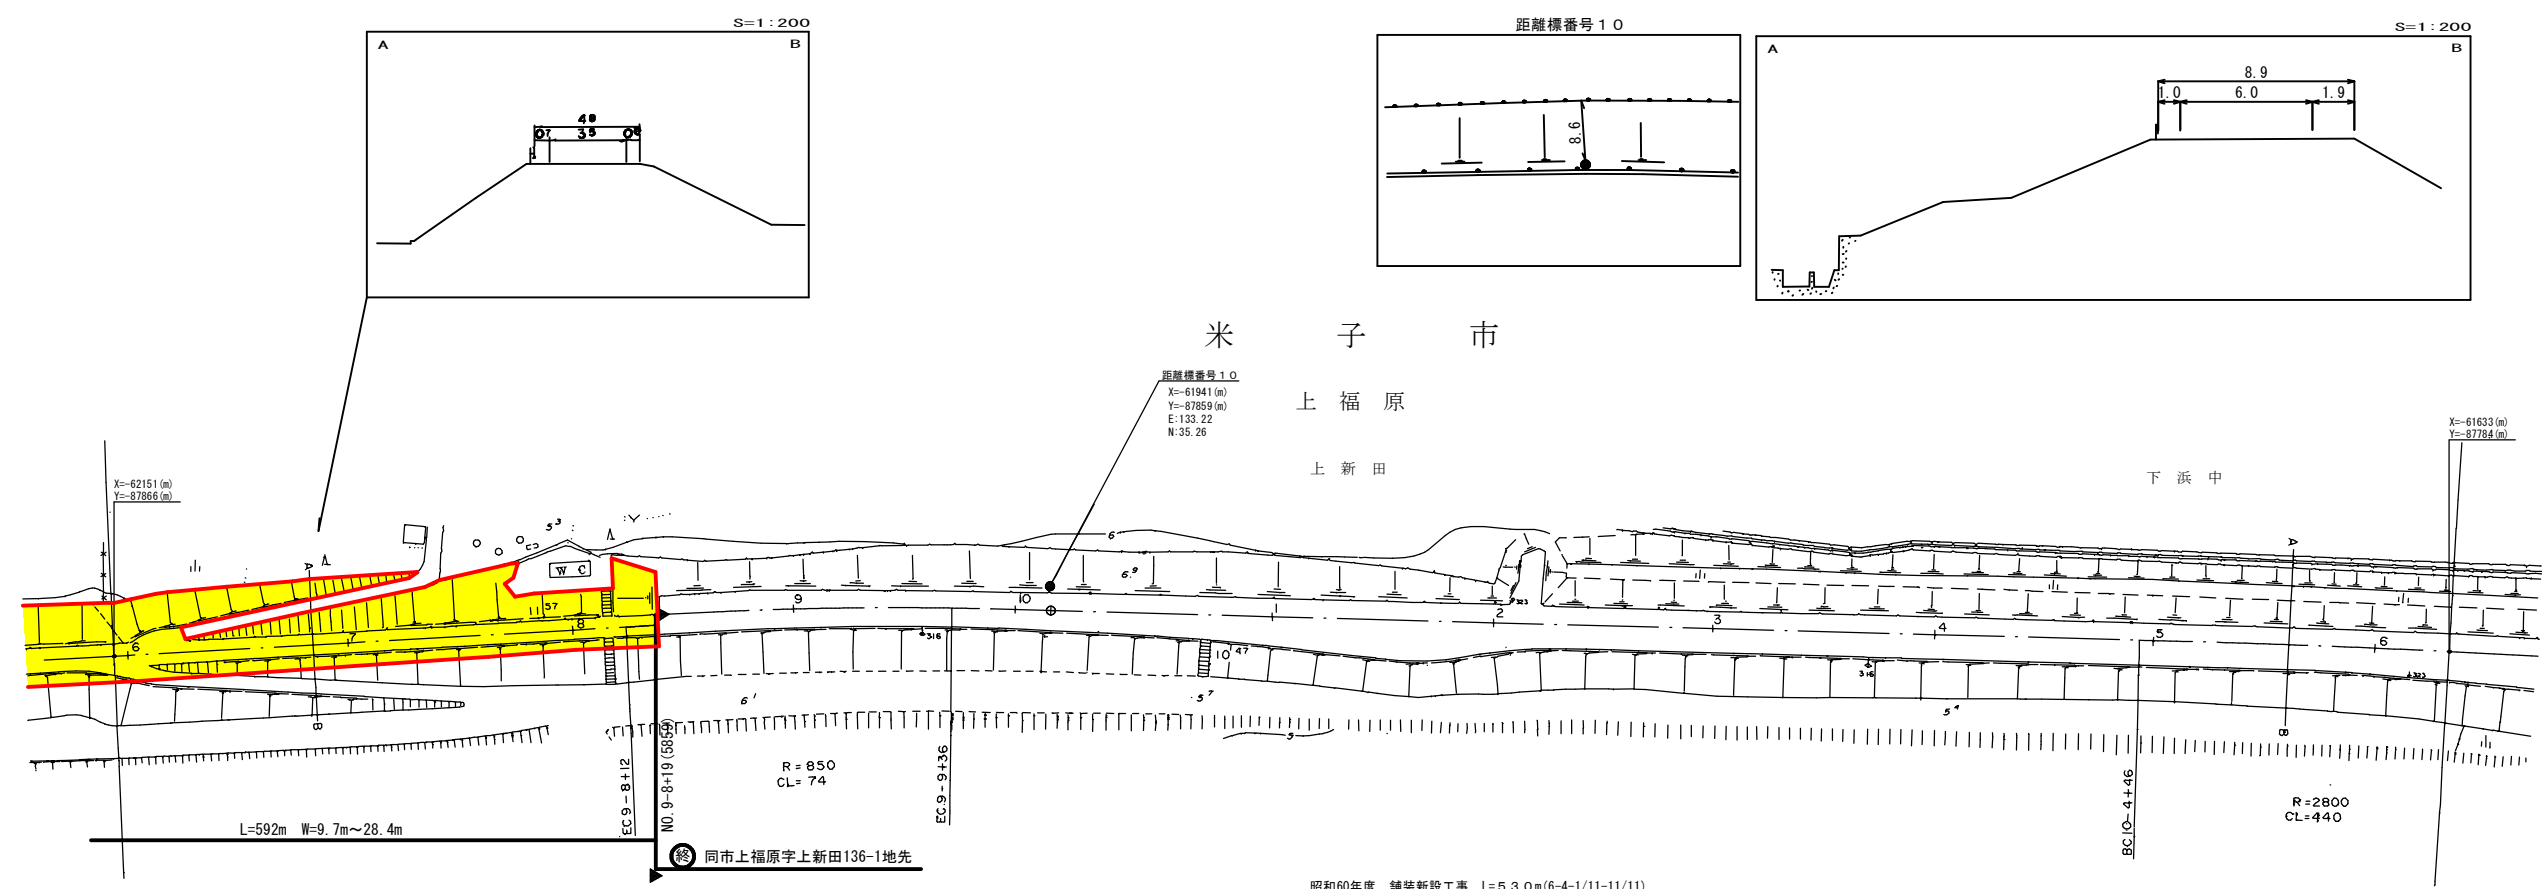


道 路 台 帳 平 面 図

鳥 取 県

調 整 年 月	平 成 元 年 4 月	図 面 縮 尺	1 : 1, 000	路 線 コー ド	22-300	道 路 種 別	一 般 県 道	路 線 名	米 子 環 状 線	区 間	9-6~10-6	図 面 番 号	28-13
---------	-------------	---------	------------	----------	--------	---------	---------	-------	-----------	-----	----------	---------	-------

変 更 前

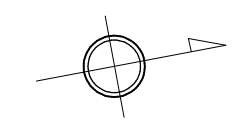

車 道 幅 員	W=4.0	0+6 +42	W=3.5	0+8 +19	0+8 +19	W=6.0
路 面 種 類	B		A		A	
縦 断 勾 配	0.4%		1.1%		0.2%	
距 離 程	0+8 +19		10+0 +11			

(有) 広 陵 測 量 調 査 事 務 所
 日 新 測 量 設 計 所
 大 二 子 技 研 株 式 有 限 公 司

この地図は、建設省国土地理院長の承認を得て、同院所管の測量標及び測量成果を使用して編製したものである。(承認番号) 昭53 中公第77号