


# 道 路 台 帳 平 面 図

鳥 取 県

調整年月	平成 18 年 3 月	図面縮尺	1 : 1,000	路線コード	22-300	道路種別	一般県道	路線名	米子環状線	区間	24-9~25-3	図面番号	26-26
------	-------------	------	-----------	-------	--------	------	------	-----	-------	----	-----------	------	-------

変更前

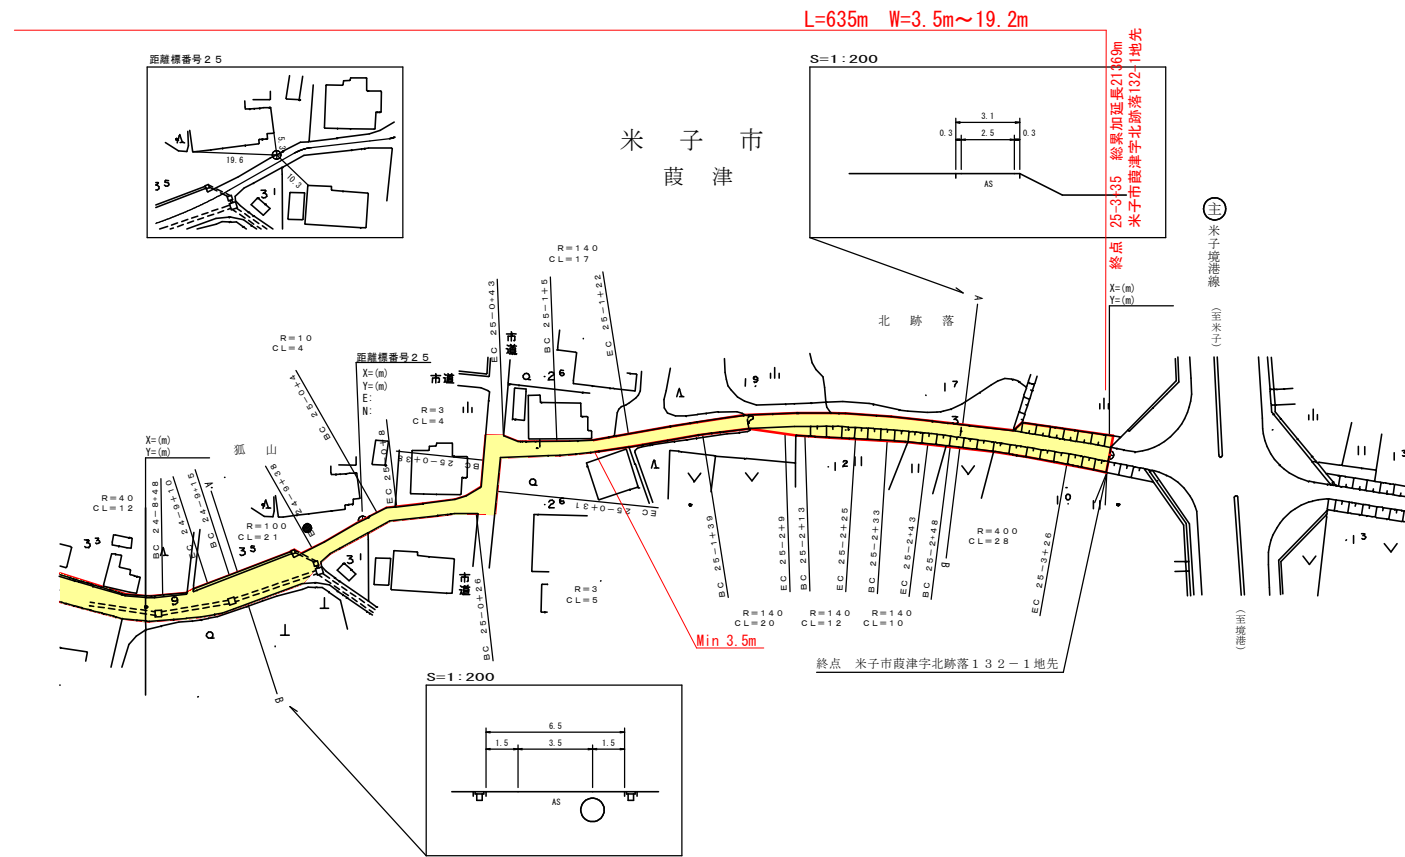

株式会社 ワーパス

車道幅員	W=3.5	W=2.5	
路面種類	B		
縦断勾配			
距離程	24+37 3.1	25+41 2.7	25+35 2.3