
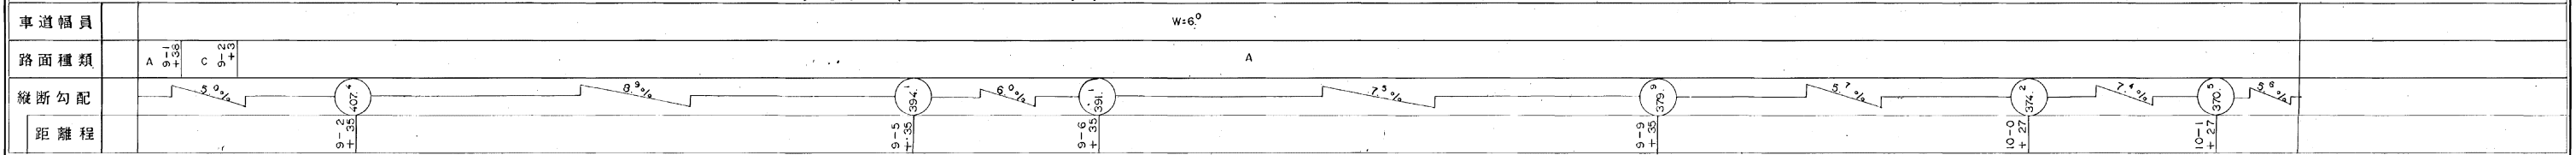


# 道 路 台 帳 平 面 図

鳥 取 県

調製年月 平成23年3月    図面縮尺 1:1,000    路線コード 15-180    道路種別 国 道    路線名 国 道 180 号    区 間 9-1~10-1    図面番号 103-11

修正後

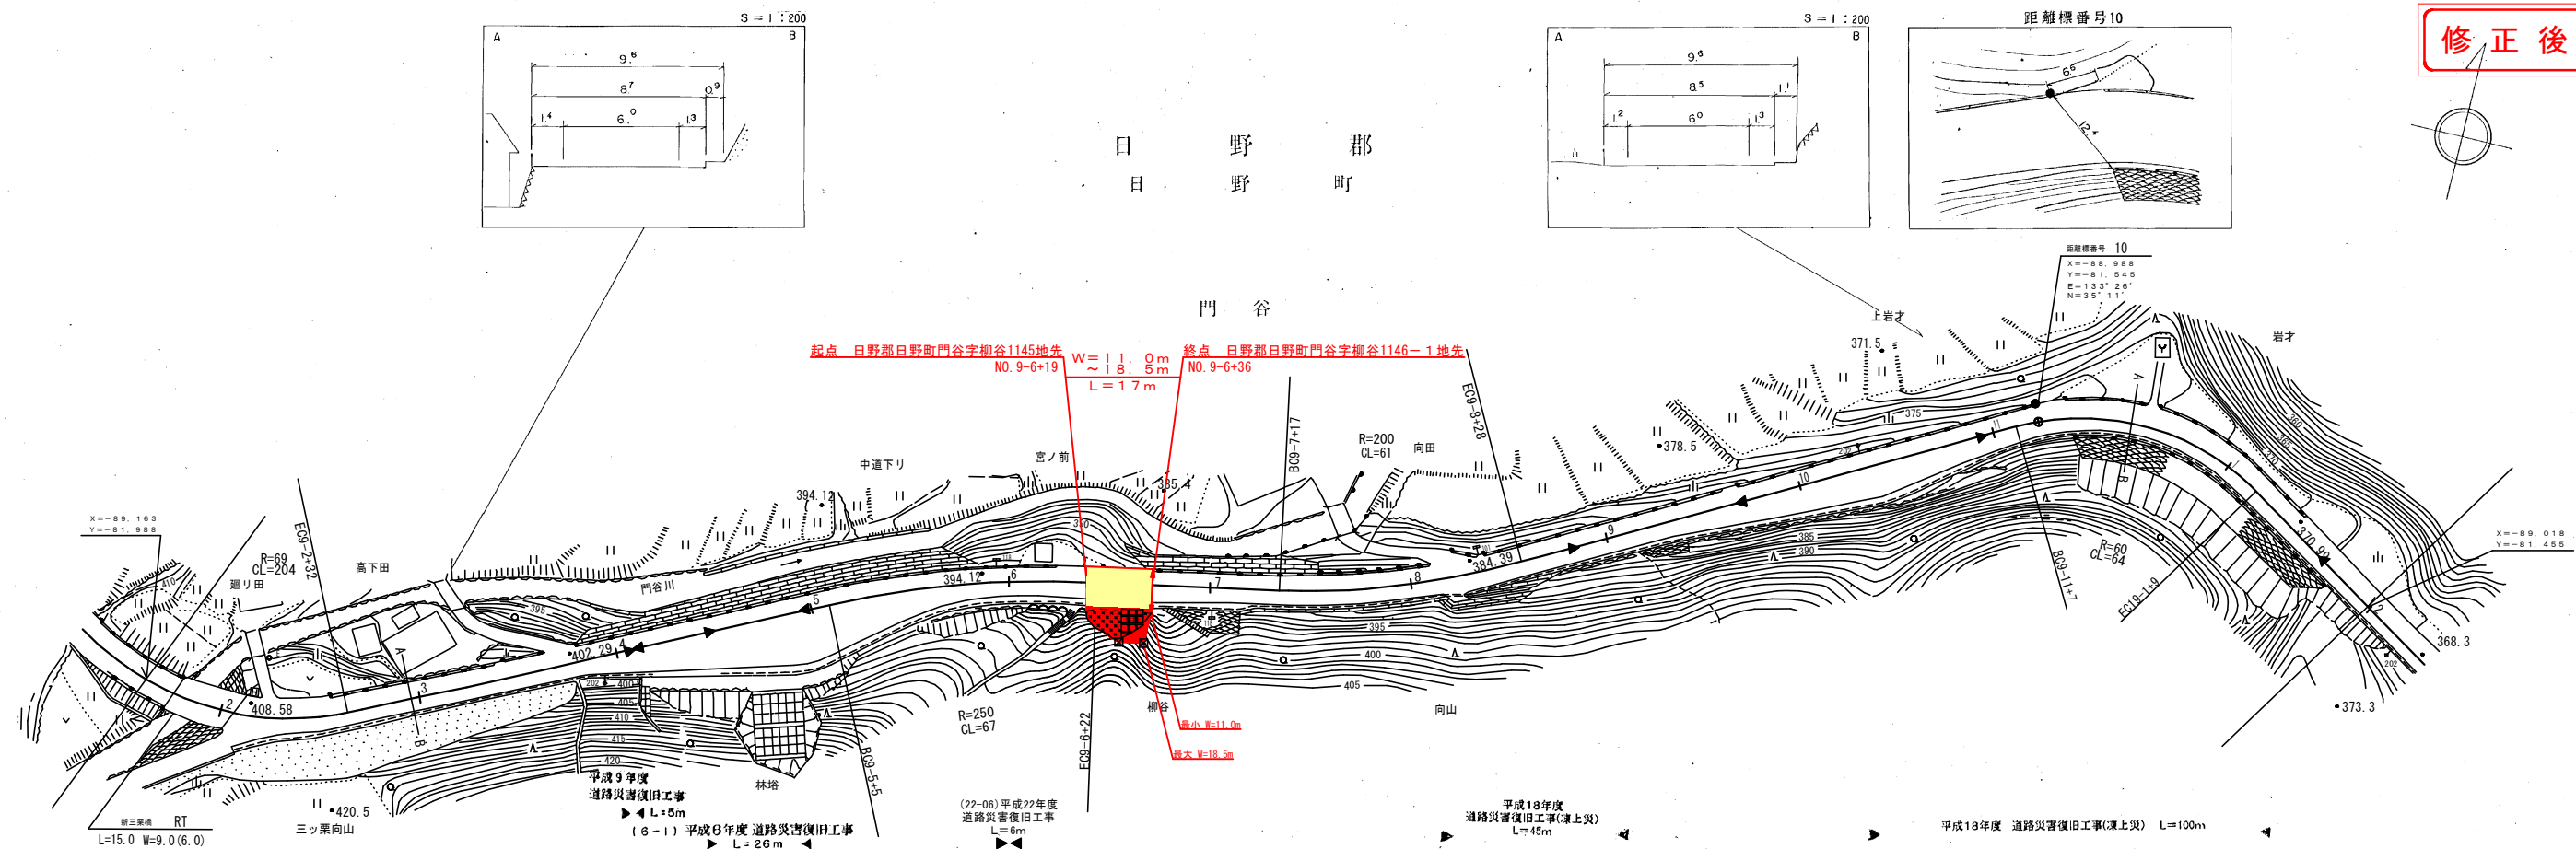

この図面は、建設省国土院の承認を得て、河野所長の指導及び測量技師を使用して測量したものである。(承認番号) 昭53 中測第 17 号

株式会社 アートスペース アイニチ技研株式会社 野口技研有限公司