


道 路 台 帳 平 面 図

鳥 取 県

調整年月	平成 23 年 3 月	図面縮尺	1:1,000	路線コード	15-482	道路種別	一般国道	路線名	482号	区間	127-4~128-6	図面番号	135-131
------	-------------	------	---------	-------	--------	------	------	-----	------	----	-------------	------	---------

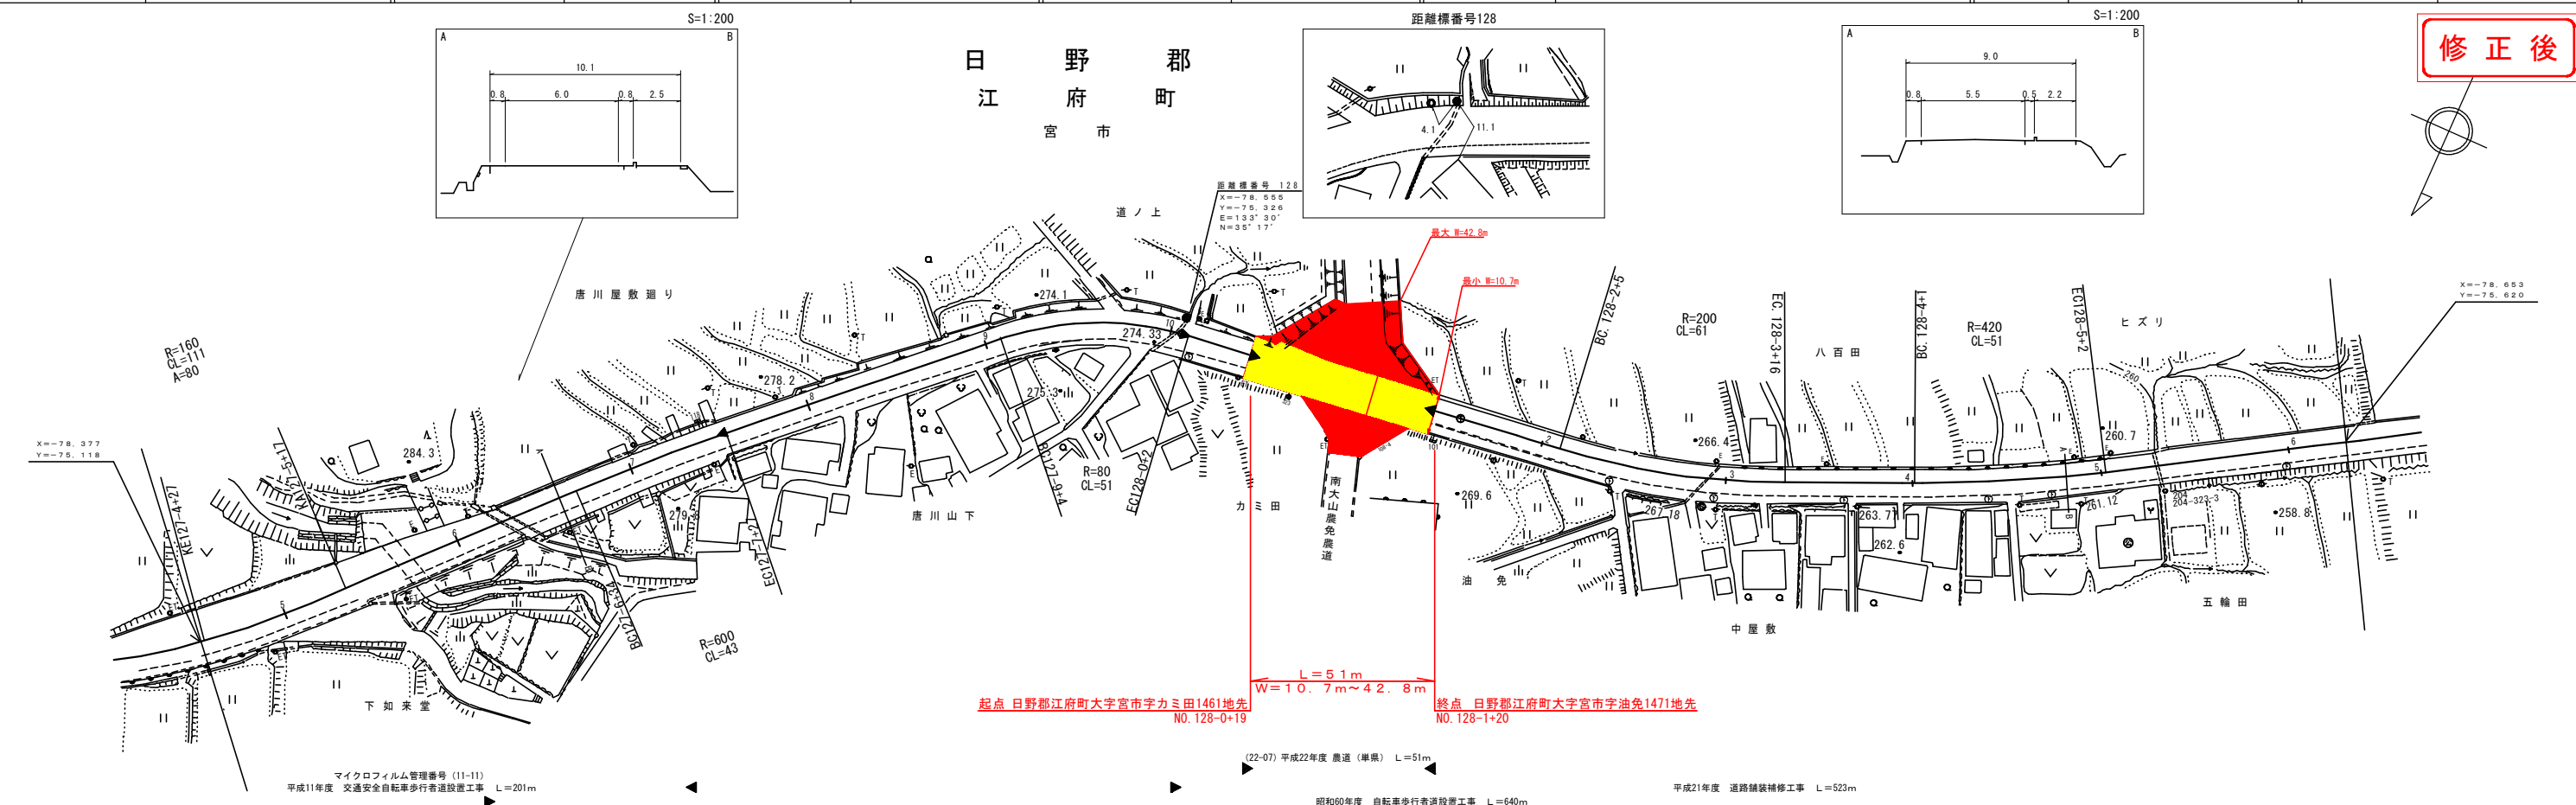

修正後

車道幅員	W=6.0	127+5 +17	127+6 +27	127+7 +27	127+9 +21	128+1 +18	128+9 +18	W=5.5	
路面種類									
縦断勾配									
距離程									

サイン技術コンサルタント株式会社
 ヨナゴ技術コンサルタント株式会社
 ワーパス
 アーティストベース

マイクロフィルム管理番号 (11-11)
平成11年度 交通安全自転車歩行者道設置工事 L=201m

(22-07) 平成22年度 農道(単線) L=51m
昭和60年度 自転車歩行者道設置工事 L=640m

平成21年度 道路舗装補修工事 L=523m

起点 日野郡江府町大字宮市字カミ田1461地先 NO.128-0+19
 終点 日野郡江府町大字宮市字油免1471地先 NO.128-1+20