
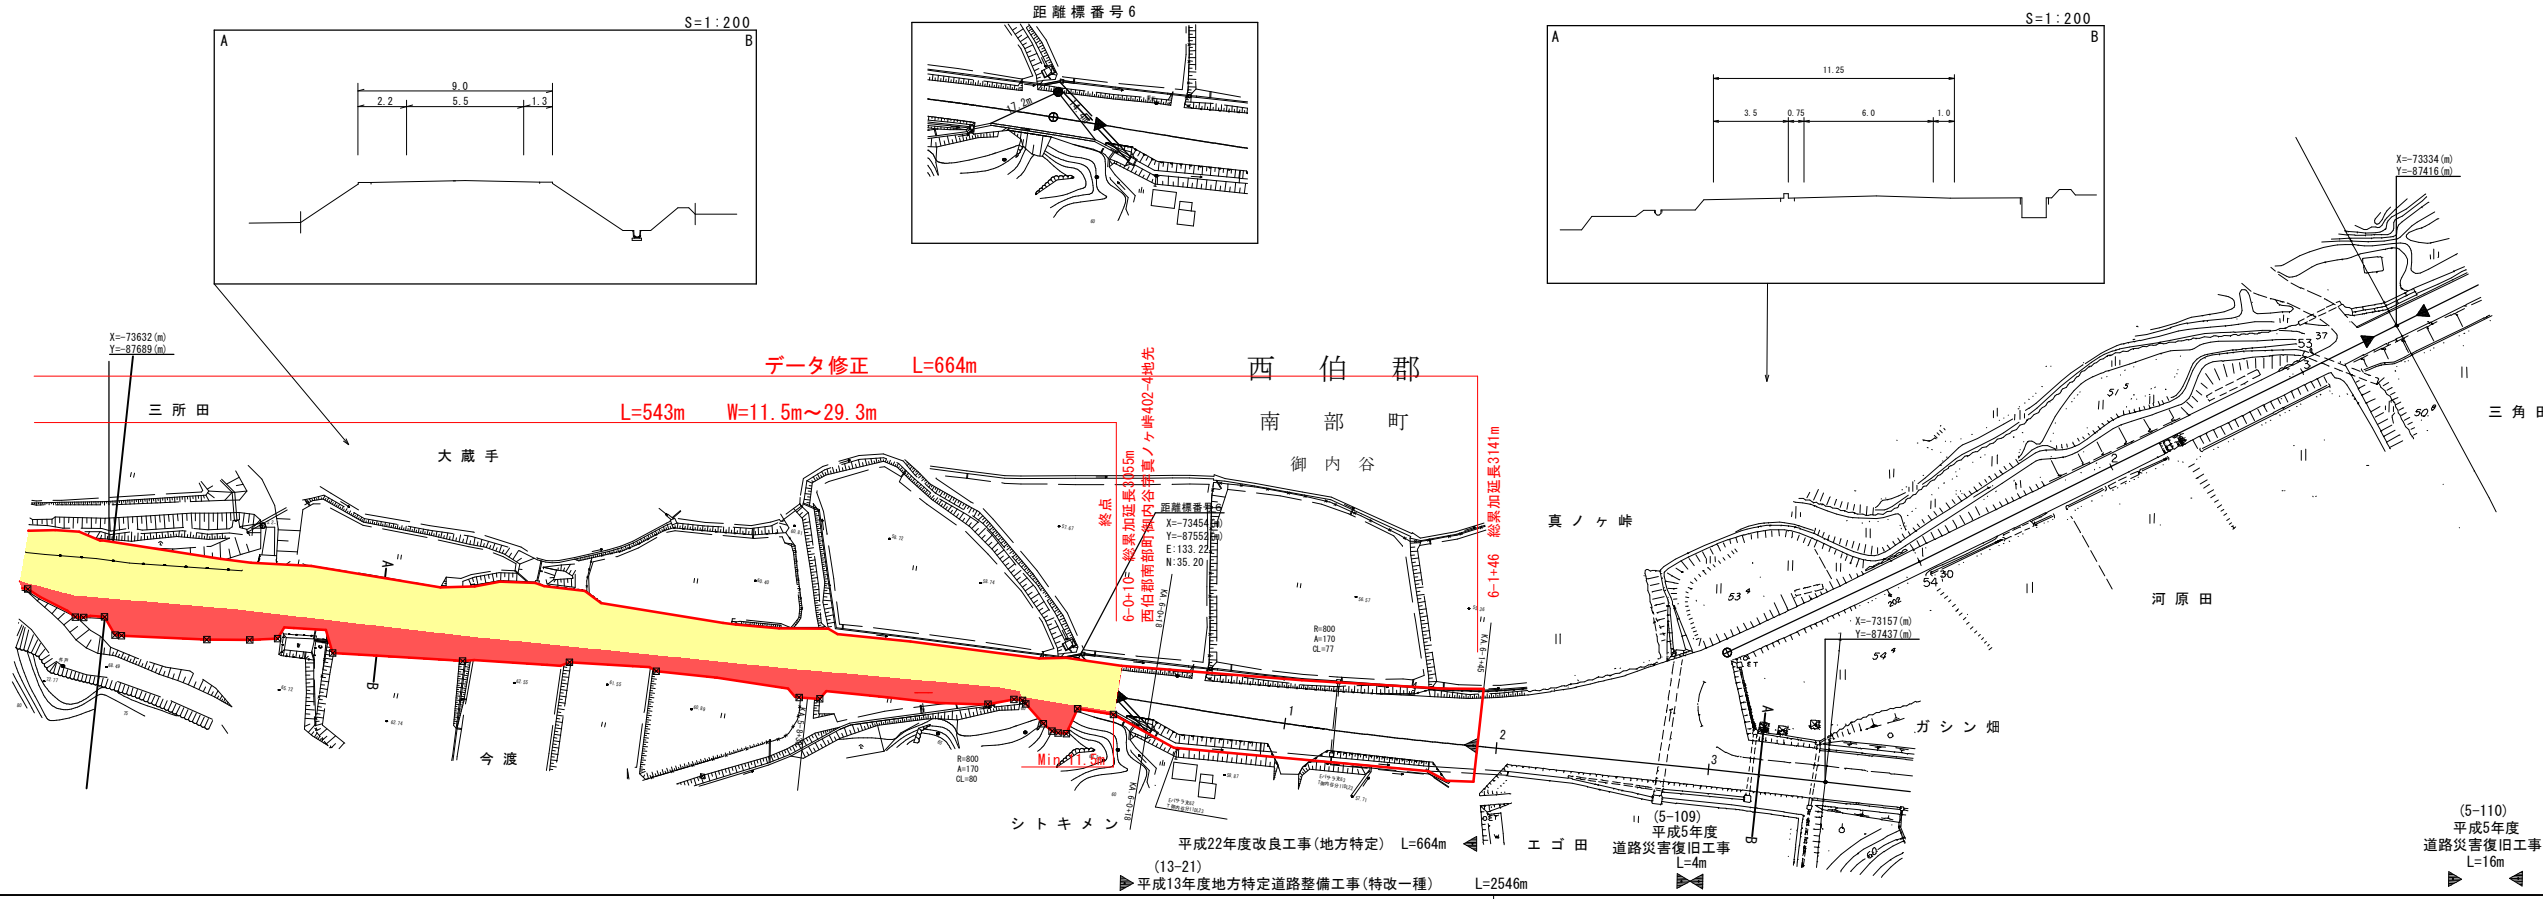


道 路 台 帳 平 面 図

鳥 取 県

調整年月	平成 23 年 3 月	図面縮尺	1:1,000	路線コード	22-160	道路種別	一般県道	路線名	福頼市山伯耆大山停車場線	区間	5-6~6-3	図面番号	30-6
------	-------------	------	---------	-------	--------	------	------	-----	--------------	----	---------	------	------

変更後

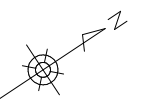

車道幅員	W=5.5	A	6-1 +4.7	W=6.0
路面種類	A			
縦断勾配				
距離程				

平成22年度改良工事(地方特定) L=664m
 (13-21)
 ▶平成13年度地方特定道路整備工事(特改一種) L=2546m
 (5-109) 平成5年度 道路災害復旧工事 L=4m
 (5-110) 平成5年度 道路災害復旧工事 L=16m

株式会社 ウエスコ
 パシフィック航測株式会社
 イズミ設計コンサルタント
 株式会社
 株三ナゴ技研コンサルタント

この図面は、建設省国土院院長の承認を得て、建設省の測量簿及び測量図表を使用して調製したものである。(承認番号) 昭53 申込第 77 号