


道 路 台 帳 平 面 図

鳥 取 県

調整年月	平成23年3月	図面縮尺	1:1000	路線コード	22-230	道路種別	一般県道	路線名	小河内加茂線	区間	0-0~0-9	図面番号	26-1
------	---------	------	--------	-------	--------	------	------	-----	--------	----	---------	------	------

変更後

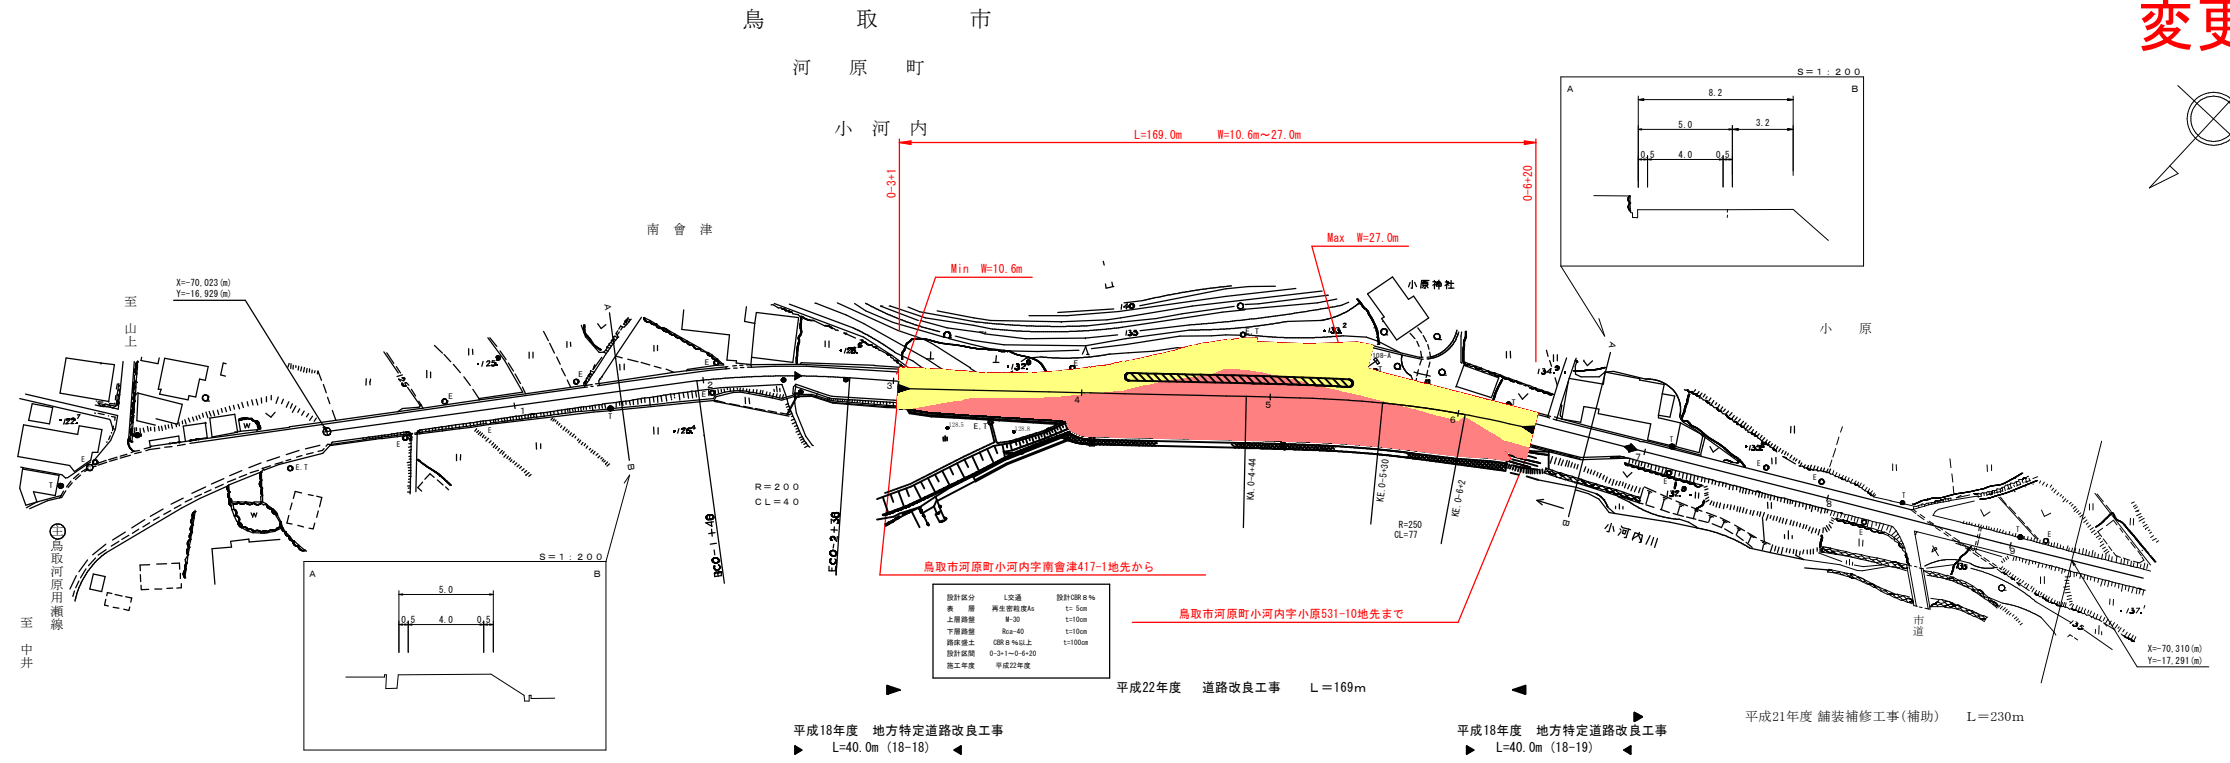

設計速度	12km/h	設計勾配%	
車 道	両車道幅員A	1:50m	
上乗層厚	W-30	1:100m	
下層層厚	W-40	1:100m	
路床厚	W-40以上	1:100m	
設計勾配	0.3~0.8-20		
施工年度	平成22年度		

有限会社 サン技術コンサルタント

車道幅員	W=4.0	W=5.5	W=4.0
路面種別	B	A	B
縦断勾配	3.2%	1.00%	3.2%
距離程	0+00	0+400	0+400

この地図は、建設省国土院院長の承認を得て、国測院の測量標及び測量成果を
使用して製図したものである。(承認番号) 昭55 申出第44号