
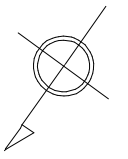


道 路 台 帳 平 面 図

鳥 取 県

調製年月	平成 23 年 3 月	図面縮尺	1 : 1000	路線コード	21-045	道路種別	主要地方道	路線名	倉吉江府溝口線	区間	61-6~62-6	図面番号	90-55
------	-------------	------	----------	-------	--------	------	-------	-----	---------	----	-----------	------	-------

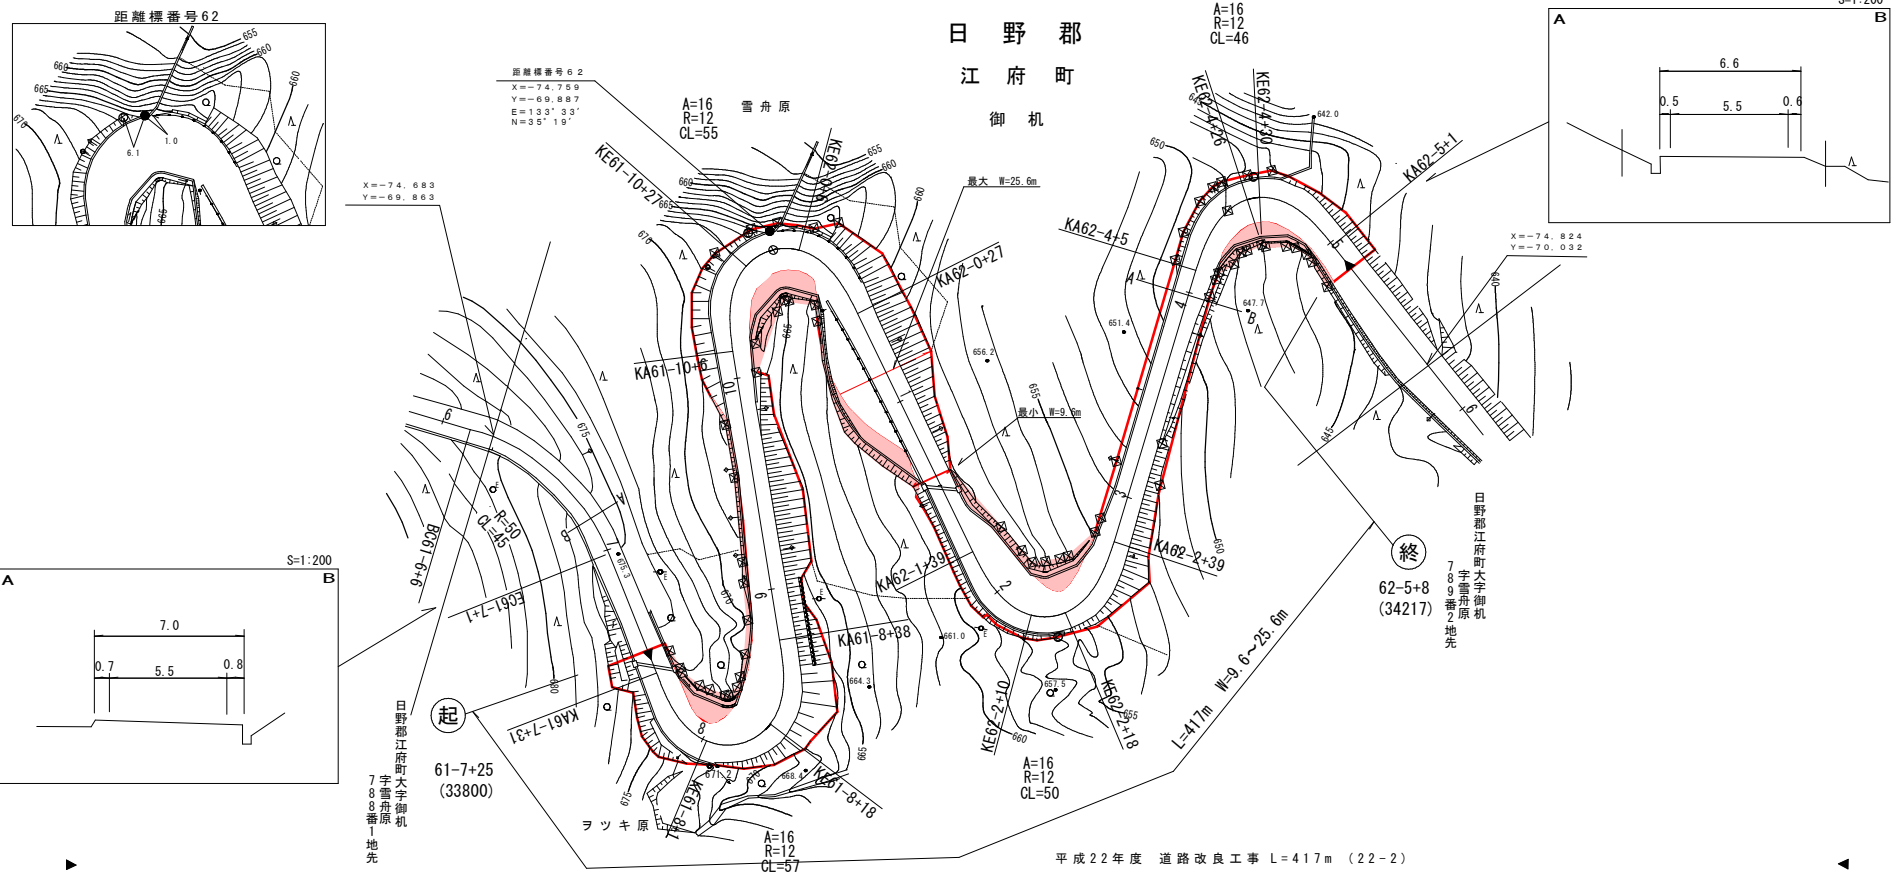

車道幅員													
路面種類													
縦断勾配		7.7%	6.4%	5.2%	4.9%	4.4%	6.4%	7.9%	7.6%	5.6%	6.8%	9.8%	7.5%
距離程		61-7+31	61-8+1	61-8+38	61-10+6	61-10+26	62-0+12	62-0+27	62-1+39	62-2+18	62-2+39	62-4+5	62-4+25

シンワ技研コンサルタント測量株式会社

平成22年度 道路改良工事 L=417m (22-2)