
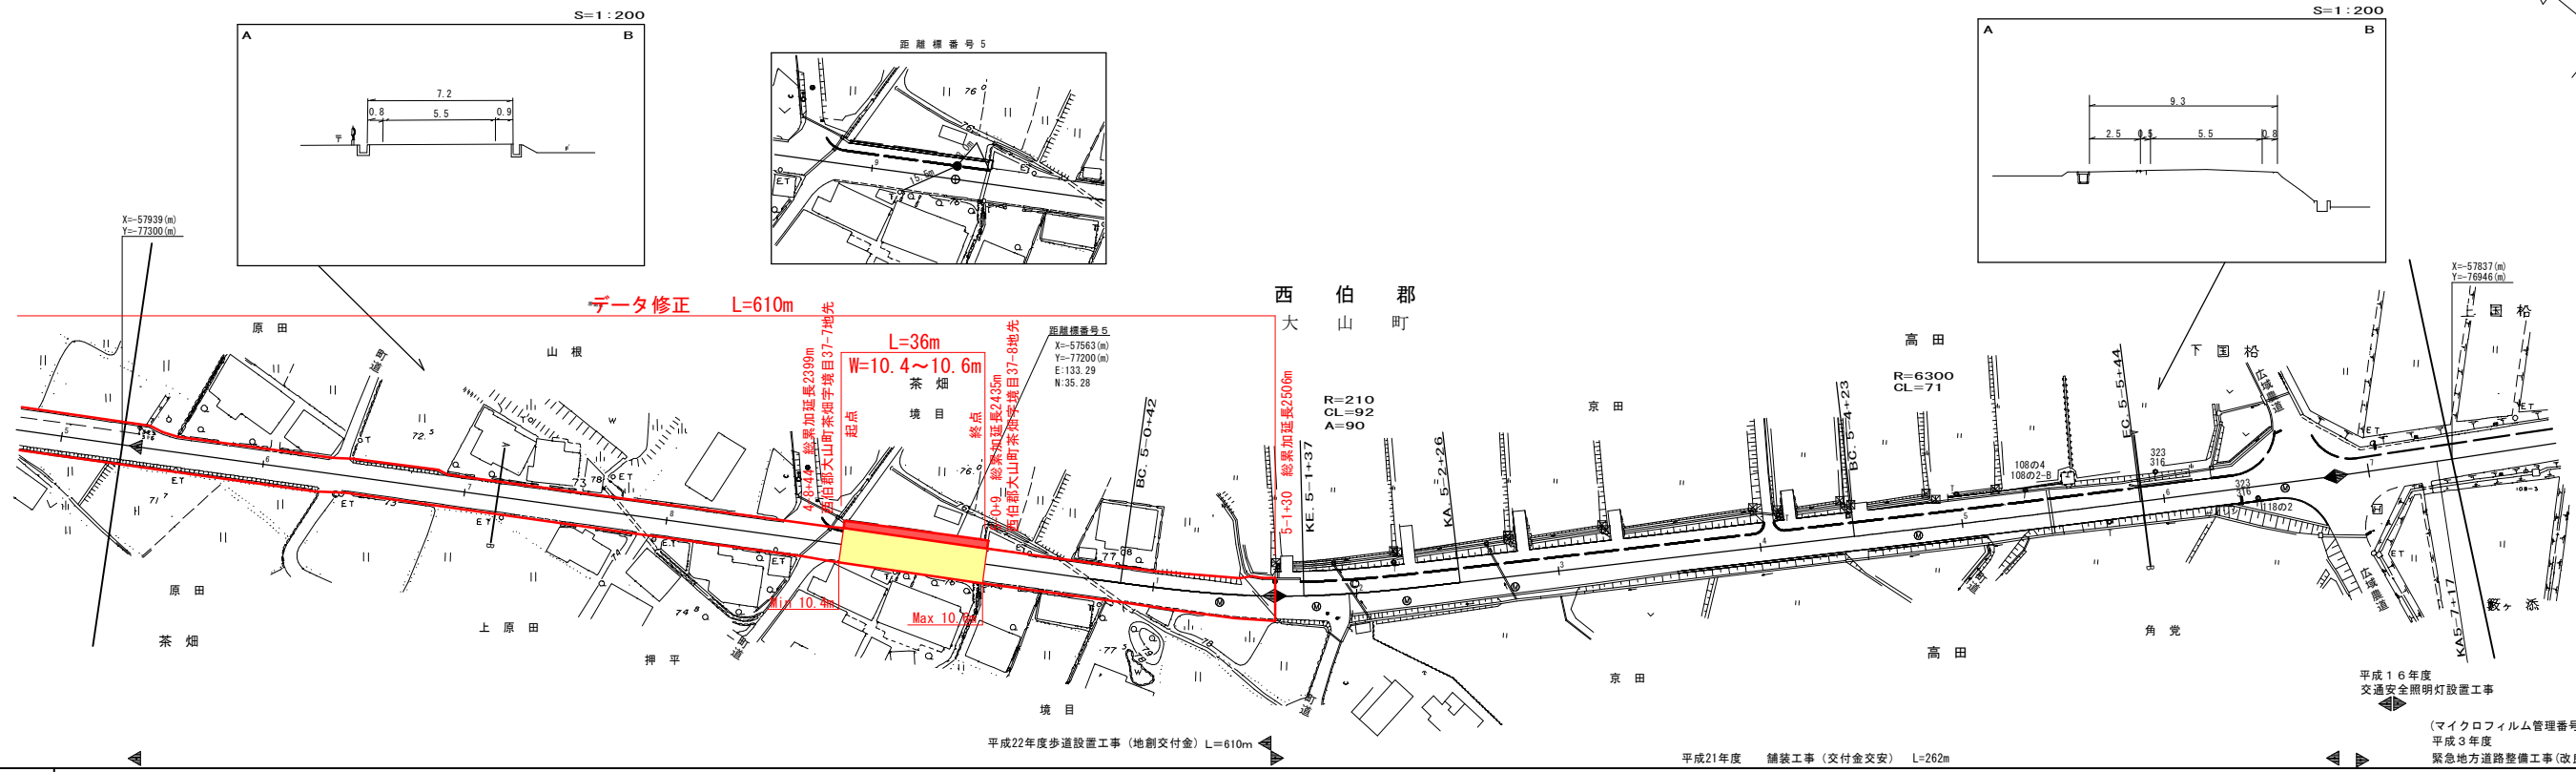


# 道 路 台 帳 平 面 図

鳥 取 県

調整年月	平成 23 年 3 月	図面縮尺	1:1,000	路線コード	21-036	道路種別	主要地方道	路線名	名和岸本線	区間	4-6~5-7	図面番号	39-5
------	-------------	------	---------	-------	--------	------	-------	-----	-------	----	---------	------	------

変更後

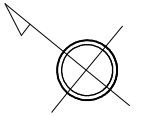

車道幅員	W=5.5
路面種類	A
縦断勾配	
距離程	

この図面は、建設省国土院院長の承認を得て、同院所管の測量簿及び測量成果を使用して調製したものである。(承認番号) 昭53 申込第 77 号