


道 路 台 帳 平 面 図

鳥 取 県

調整年月	平成 13年 3月	図面縮尺	1:1,000	路線コード	21-034	道路種別	主要地方道	路線名	倉吉赤碕中山線	区間	2-4~3-3	図面番号	66-3
------	-----------	------	---------	-------	--------	------	-------	-----	---------	----	---------	------	------

変更後

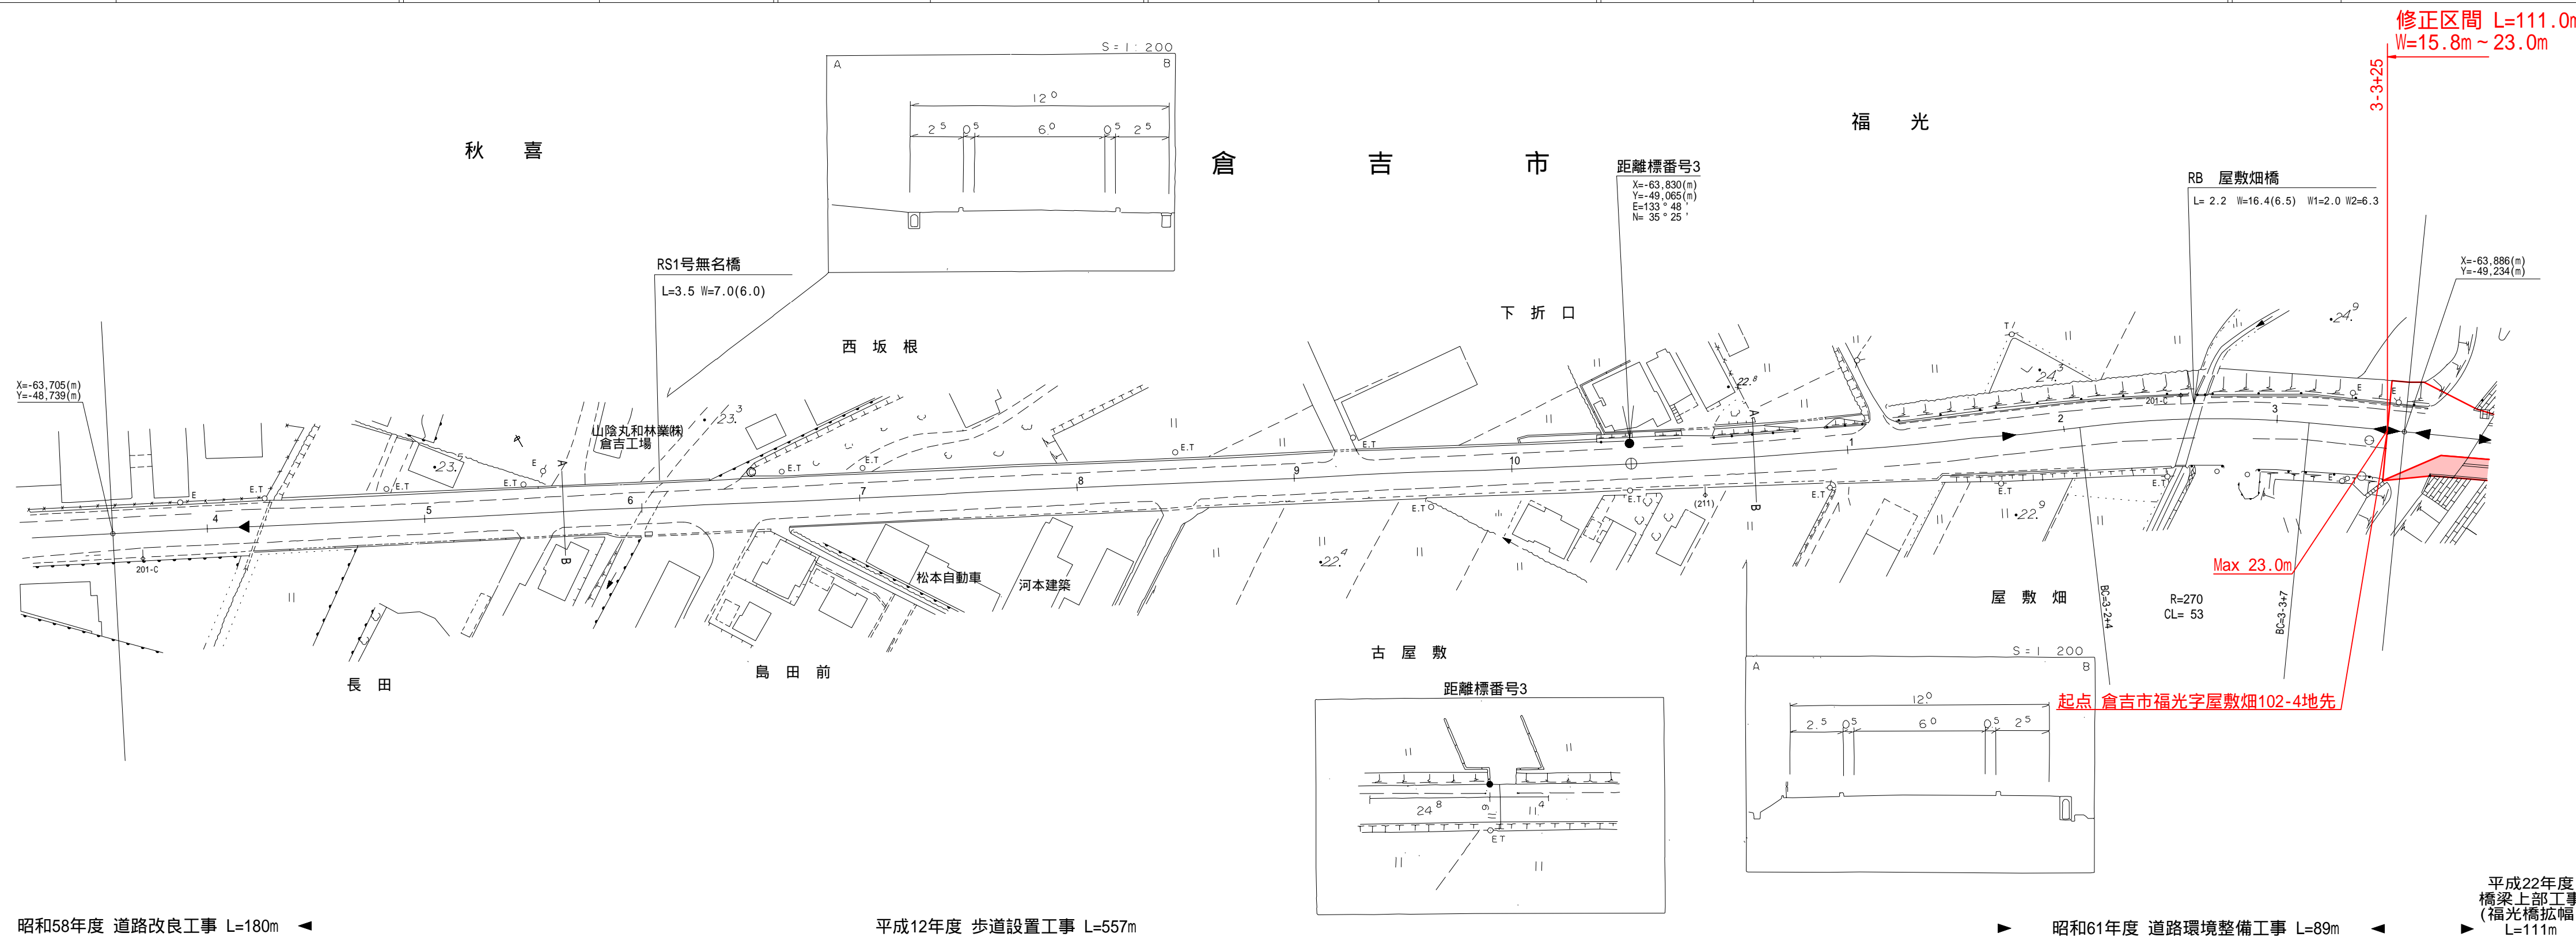


昭和58年度 道路改良工事 L=180m ◀

平成12年度 歩道設置工事 L=557m

昭和61年度 道路環境整備工事 L=89m ▶

平成22年度 橋梁上部工事 (福光橋拡幅) L=111m

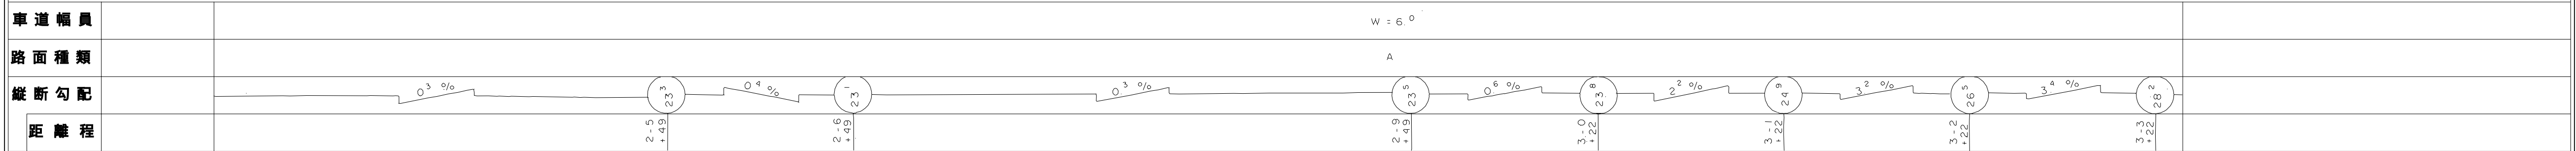

椿コンサルタント株式会社