
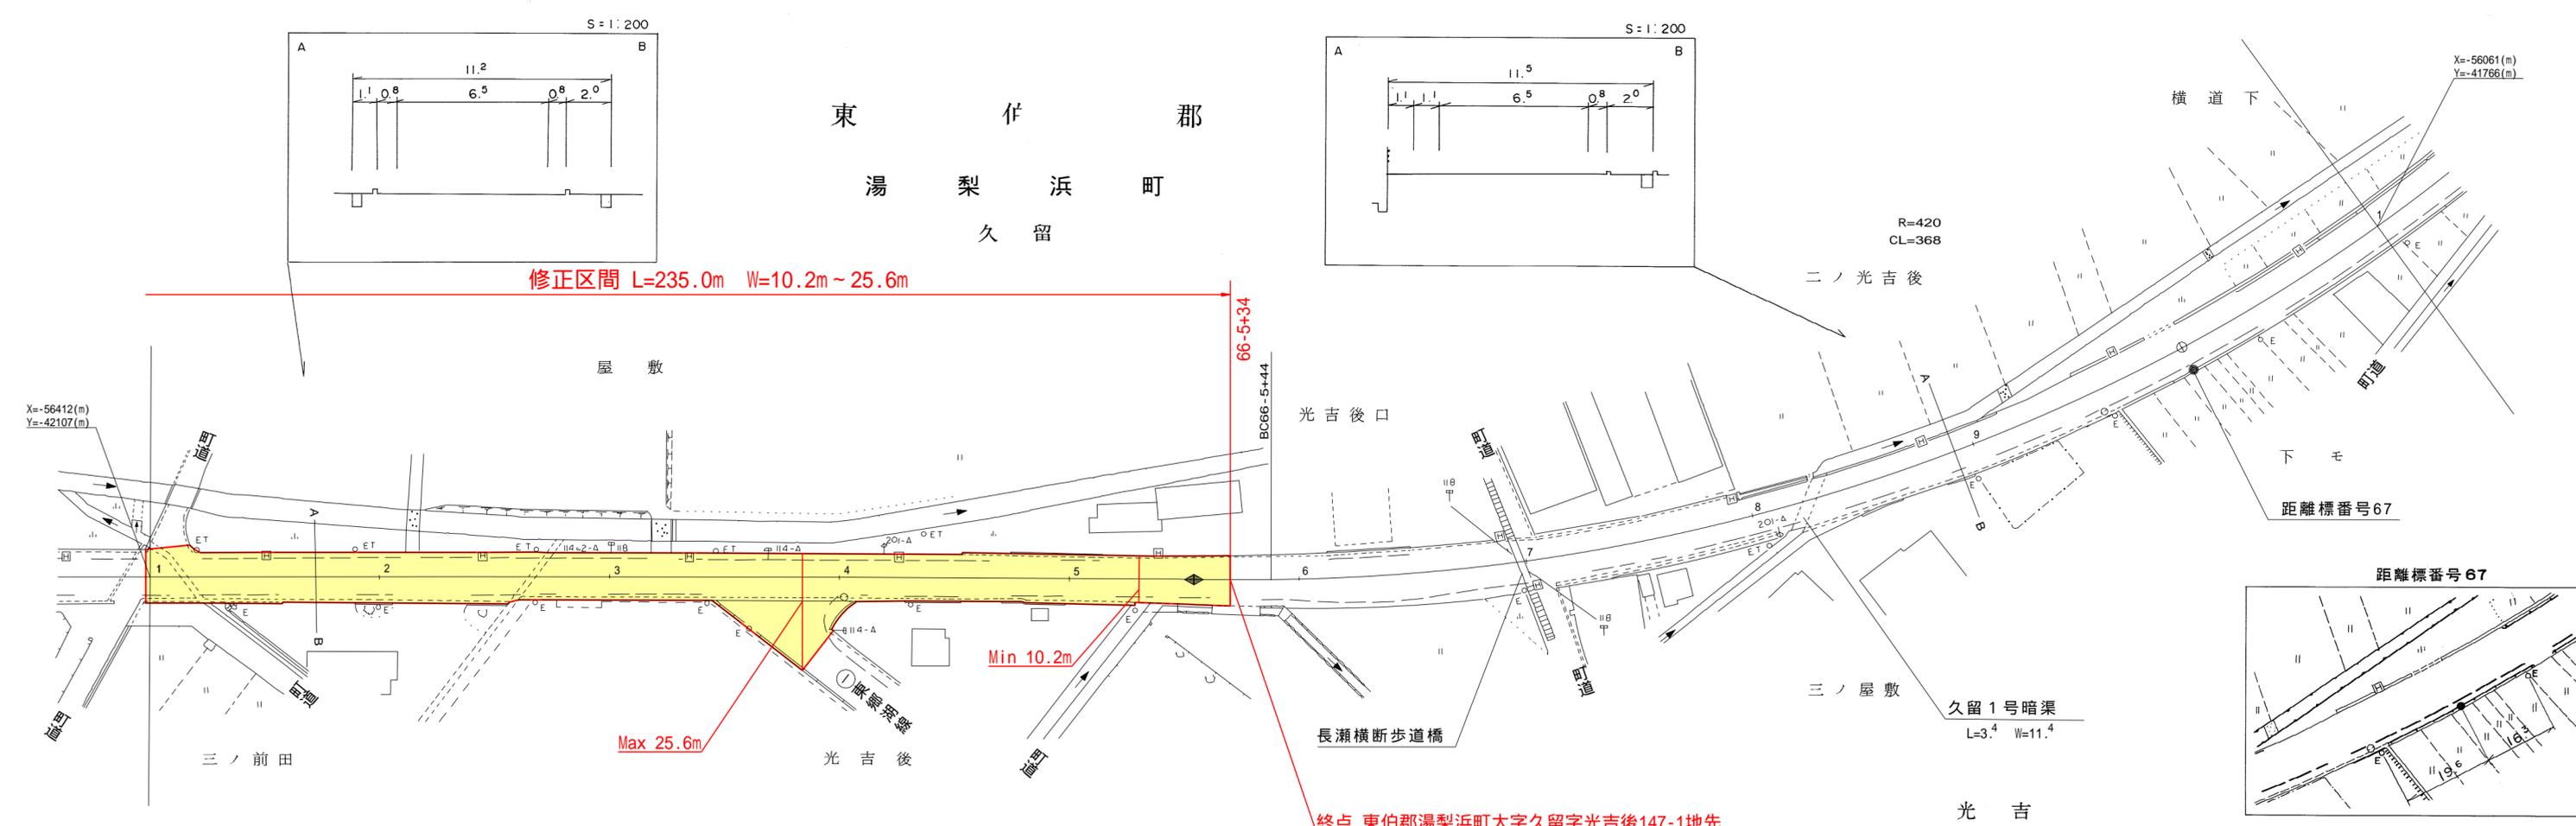


道 路 台 帳 平 面 図

鳥 取 県

調製年月	平成13年3月	図面縮尺	1:1000	路線コード	15-179	道路種別	一般国道	路線名	国道179号	区間	66-1~67-1	図面番号	56-55
------	---------	------	--------	-------	--------	------	------	-----	--------	----	-----------	------	-------

変更前

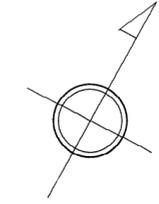

橋コンサルタンツ株式会社

車道幅員													
路面種別													
縦断勾配		0.2%	0	0.1%	0	0.1%	0	0.1%	0	0.1%	0	0.1%	0
距離程	66-2 +0	66-4 +4.0	66-4 +4.0	66-8 +2.0									

この地図は、建設省国土院院長の承認を得て、同院所管の測量標及び測量成果を使用して調製したものである。(承認番号) 昭55 中公第 44号