


# 道 路 台 帳 平 面 図

鳥 取 県

調整年月	平成 20 年 3 月	図面縮尺	1 : 1,000	路線コード	22-300	道路種別	一般県道	路線名	米子環状線	区間	24-9~25-3	図面番号	28-28
------	-------------	------	-----------	-------	--------	------	------	-----	-------	----	-----------	------	-------

変 更 前

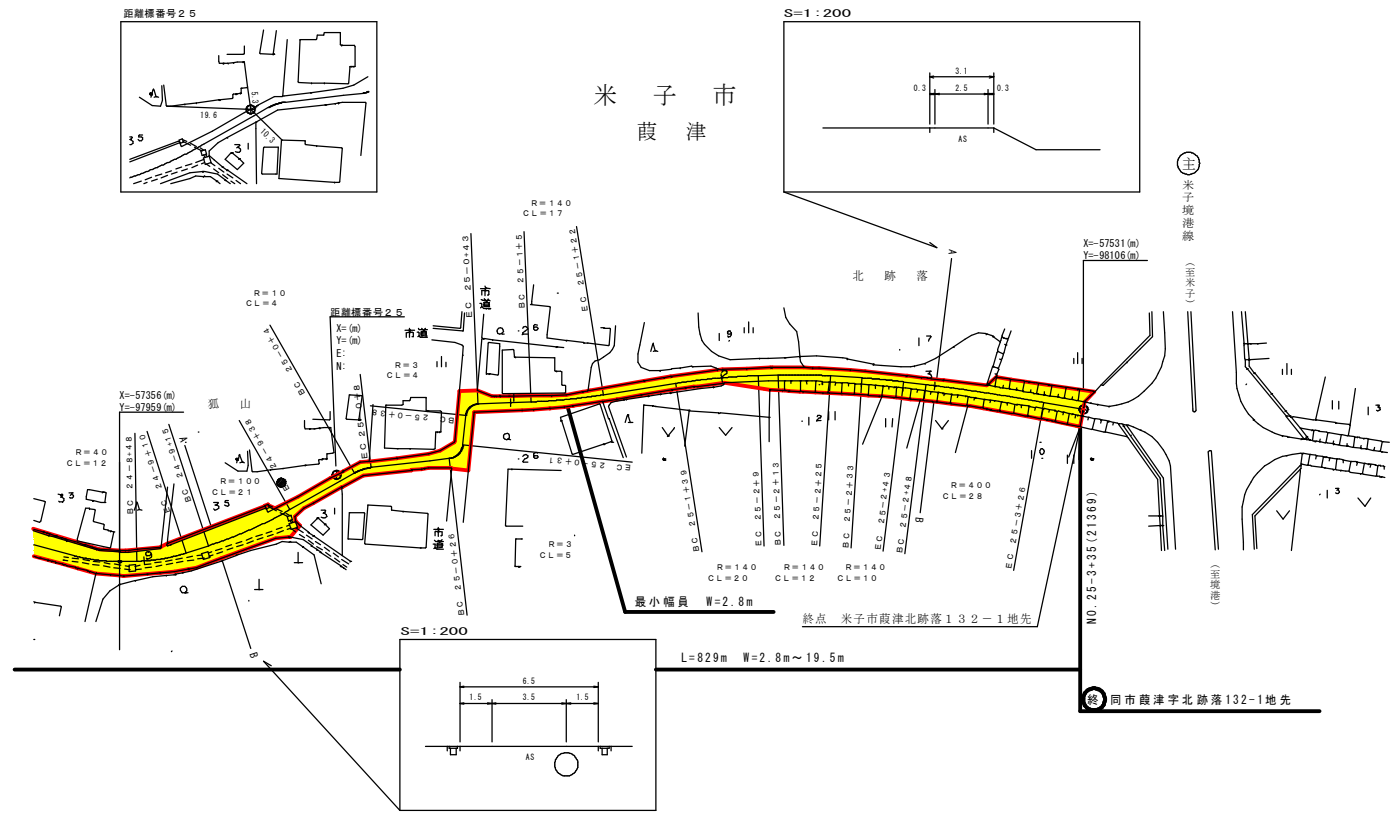

車道幅員	W=3.5	24.9 +3.2	2.7	W=2.5	26.3 +3.5
路面種類	B				
縦断勾配	0.4%				
距離程	24.8 +3.7	25.0 +4.1	2.7	25.1 +3.6	2.3

株式会社 ワーパス