
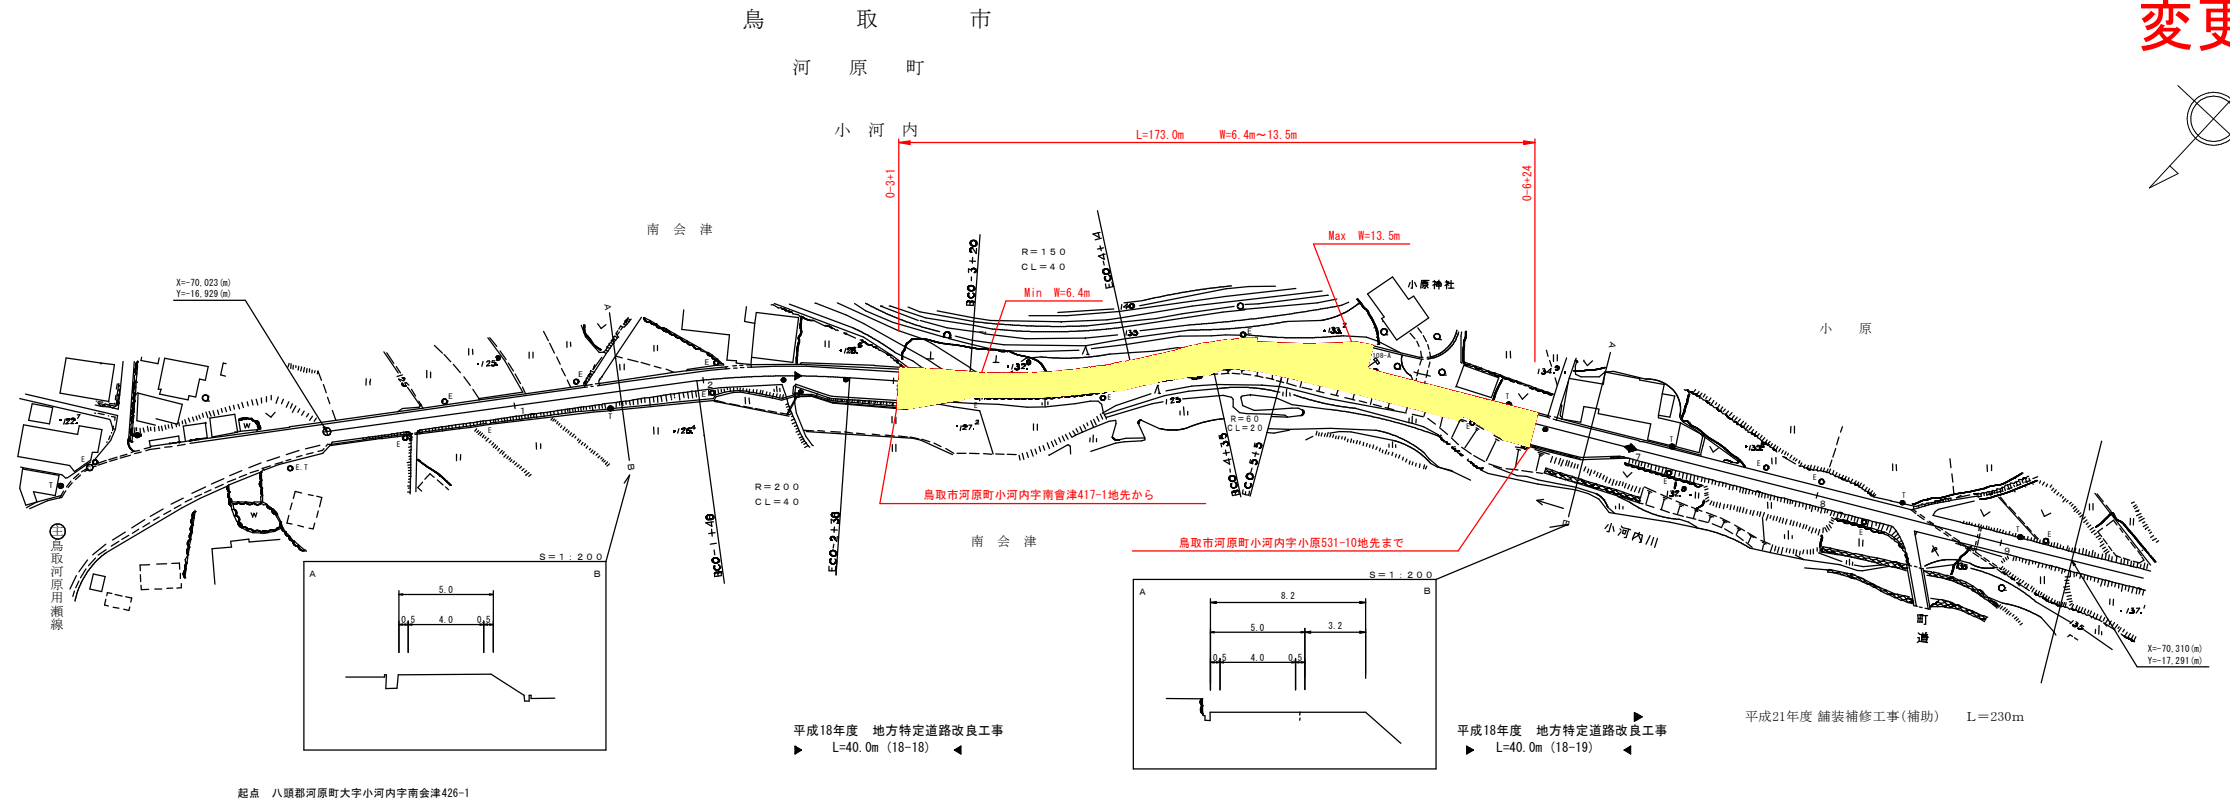



鳥 取 県 面 平 帳 台 路 道

調整年月	平成22年3月	図面縮尺	1:1000	路線コード	22-230	道路種別	一般県道	路線名	小河内加茂線	区間	0-0~0-9	図面番号	26-1
------	---------	------	--------	-------	--------	------	------	-----	--------	----	---------	------	------

変更前

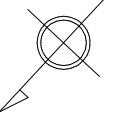

株式会社
開発コンサルタント

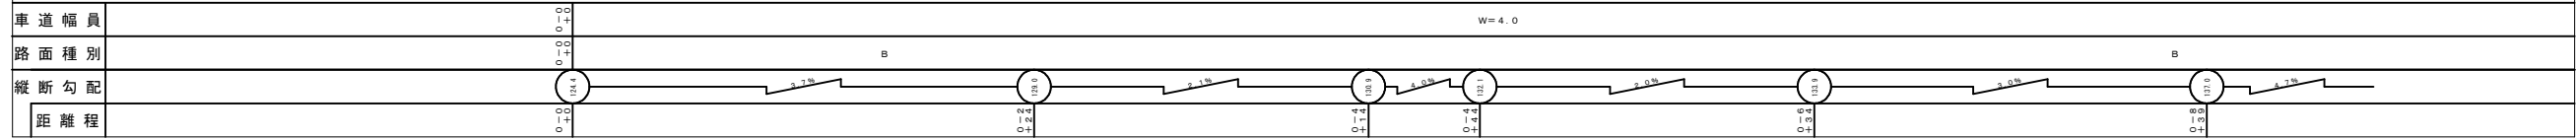

この図面は、建設省国土院院長の承認を受けて、同院所管の測量標及び測量成果を
使用して製図したものである。(承認番号) 昭55. 中出第44号