



# 道 路 台 帳 平 面 図

鳥 取 県

調製年月 昭和 57 年 9 月 図面縮尺 1 : 1000 路線コード 21-045 道路種別 主要地方道 路線名 倉吉江府溝口線 区間 61-6 ~ 62-6 図面番号 90-55

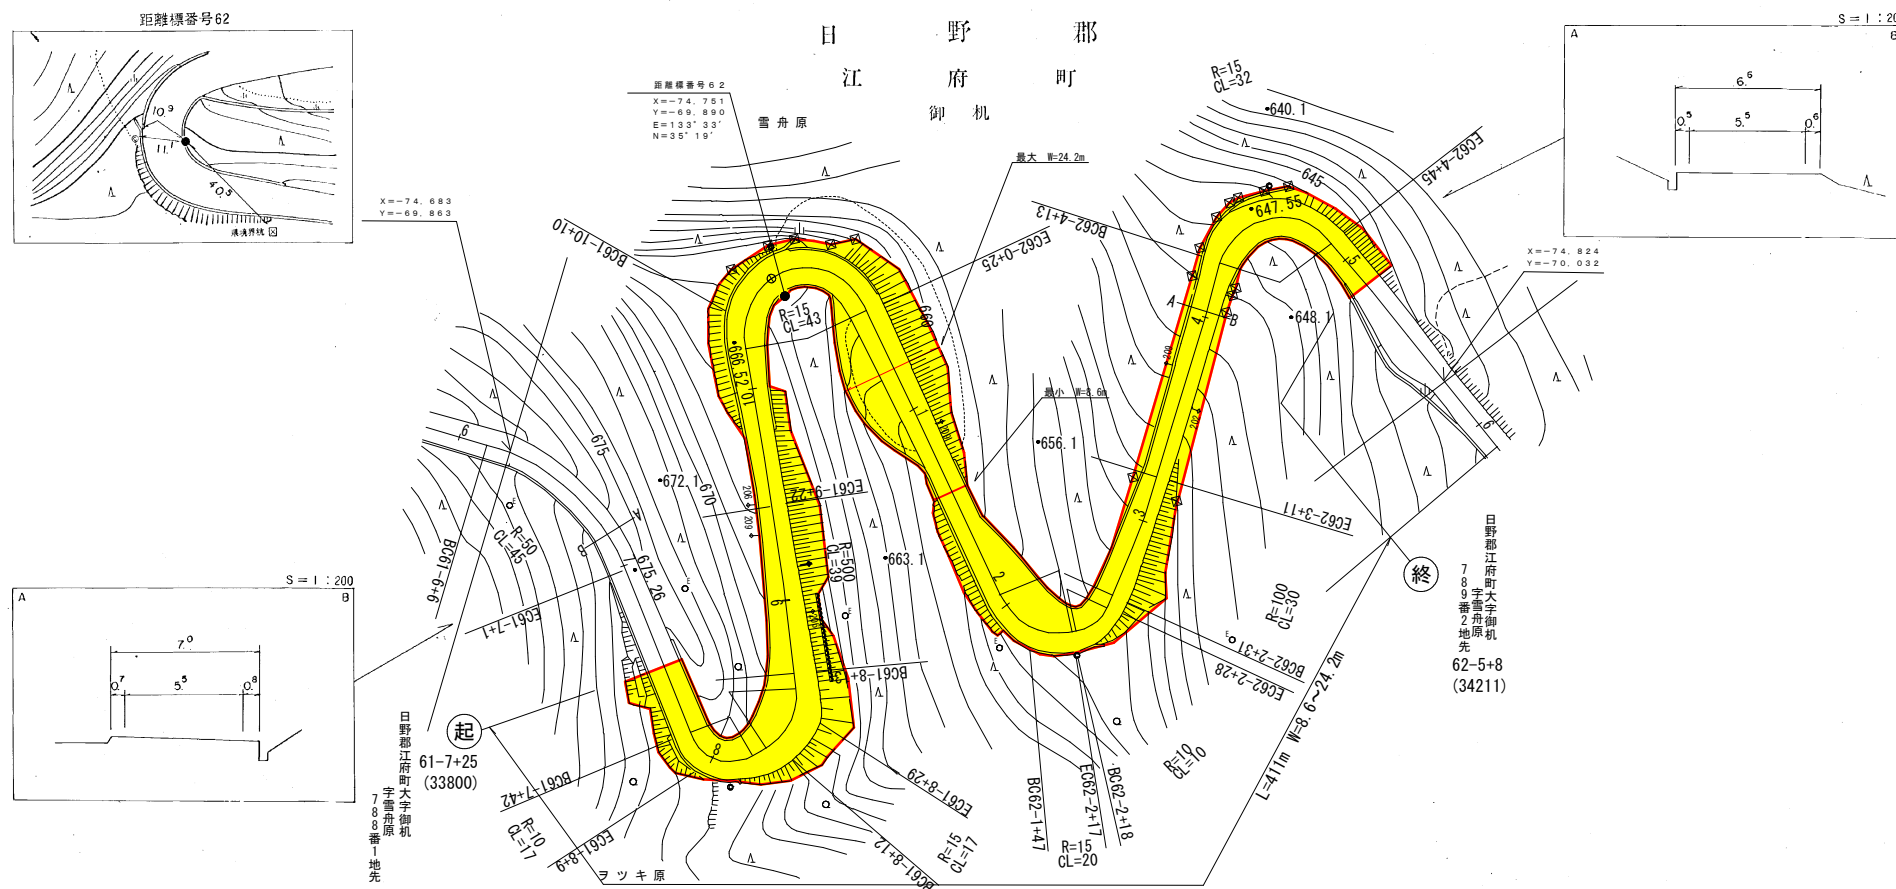

変更前

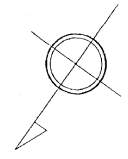

車道幅員	
路面種別	
縦断勾配	
距離程	

シンワ技研コンサルタント(株)