


道 路 台 帳 平 面 図

鳥 取 県

| | | | | | | | | | | | | | |
|------|-------------|------|---------|-------|--------|------|------|-----|--------|----|----------|------|-----|
| 調整年月 | 平成 21 年 3 月 | 図面縮尺 | 1:1,000 | 路線コード | 22-240 | 道路種別 | 一般県道 | 路線名 | 旧奈和西坪線 | 区間 | 3-10~5-0 | 図面番号 | 9-5 |
|------|-------------|------|---------|-------|--------|------|------|-----|--------|----|----------|------|-----|

変 更 前

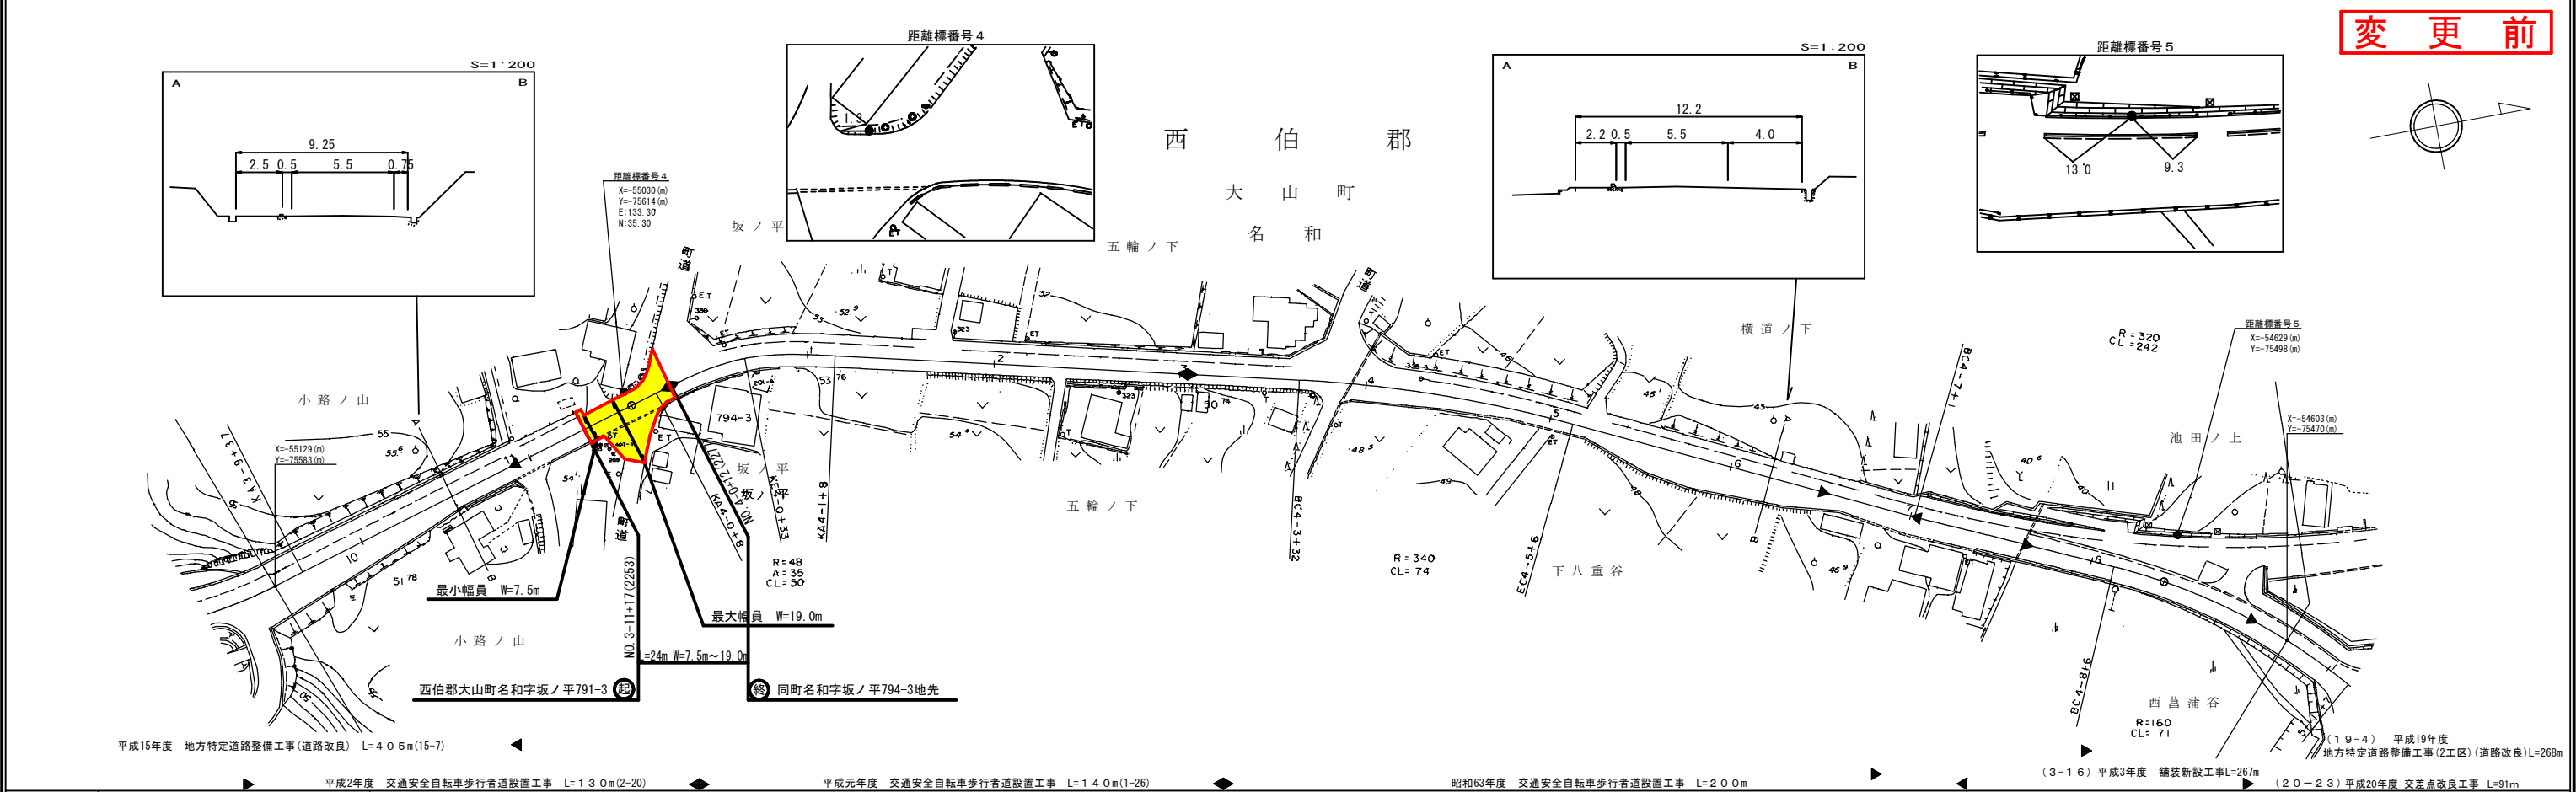

| | | | | | | | | | | |
|------|---|-------------|------------|------------|------------|------------|-----------|------------|-----------|-------|
| 車道幅員 | W=6.0 | 3-10 +30 | 4-0 +11 | 4-2 +32 | 4-3 +42 | 4-6 +12 | 4-7 +2 | 4-6 +25 | 4-7 +2 | W=6.0 |
| 路面種類 | A | | | | | | | | | |
| 縦断勾配 | 3.0% 2.0% 2.5% 3.5% 3.0% 3.0% | | | | | | | | | |
| 距離程 | 3-10 +30 33.0 4-0 +22 34.6 4-2 +32 51.8 4-3 +42 49.7 4-6 +12 46.1 4-7 +2 44.9 | | | | | | | | | |

この地図は、建設省国土地理院長の承認を得て、同院所管の測量標及び測量成果を使用して調製したものである。
(承認番号) 昭53 中公第77号

イヌミ設計
野口技術
アトモス
株式会社