道路台帳平面図

鳥取県

調製年月	平成２１年１２月	図面縮尺	1:1,000	路線コード	２２－316	道路種別	一般県道	路線名	米子岸本線	区間	10－4 ～ 12－0	図面番号	旧道-1

変更後

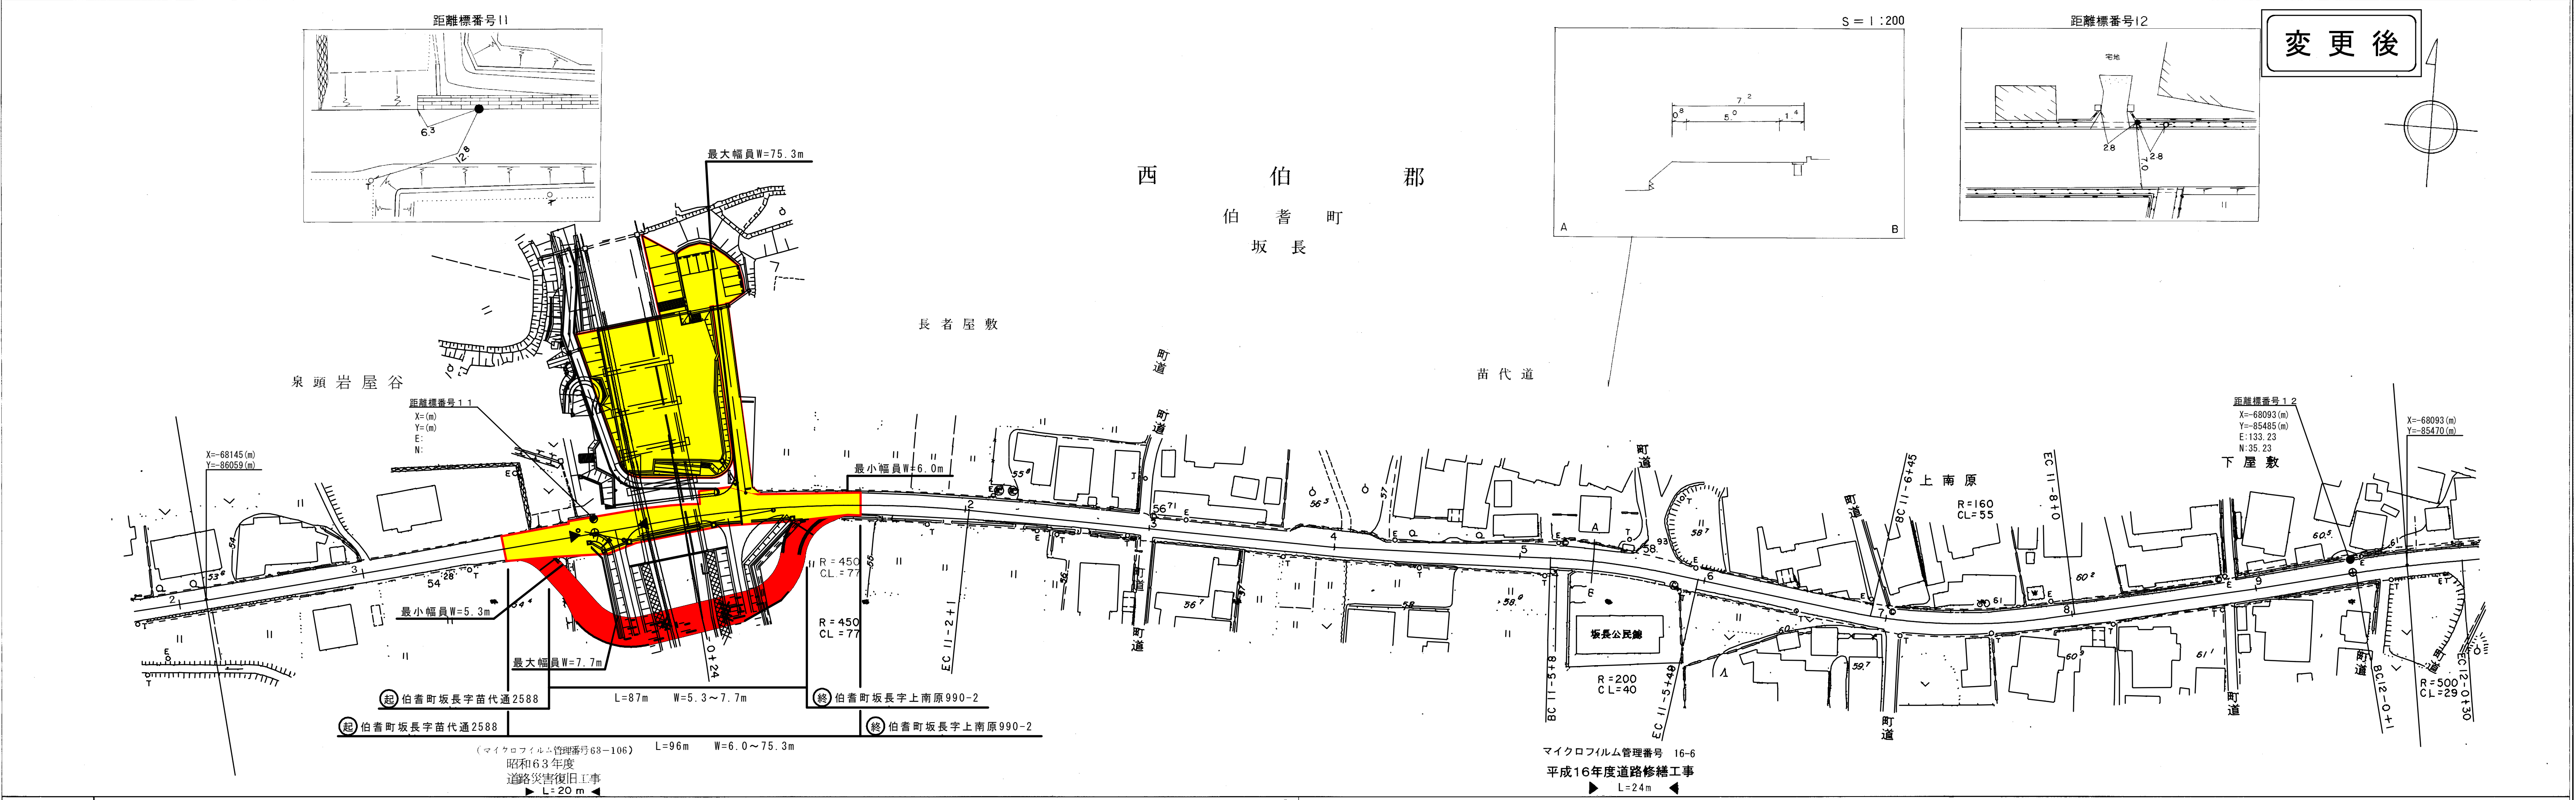
距離標番号11
63
12.8
S＝1:200
7.2
6.0
5.0
1.4
A
B
距離標番号12
宅地
2.8
2.8
0.2
西　伯　郡
伯耆町
坂長
長者屋敷
苗代道
泉頭岩屋谷
距離標番号１１
X=(m)
Y=(m)
E:
N:
X=-68145(m)
Y=-86059(m)
最大幅員W=75.3m
最小幅員W=6.0m
最小幅員W=5.3m
最大幅員W=7.7m
R＝450
CL＝77
R＝450
CL＝77
EC 11-2+1
0+24
起 伯耆町坂長字苗代通2588
L=87m　W=5.3～7.7m
終 伯耆町坂長字上南原990-2
起 伯耆町坂長字苗代通2588
終 伯耆町坂長字上南原990-2
（マイクロフィルム管理番号63－106）
L=96m　W=6.0～75.3m
昭和63年度
道路災害復旧工事
L＝20 m
町道
上南原
BC 11-6+45
R＝160
CL＝55
EC 11-8+0
坂長公民館
BC 11-5+8
R＝200
CL＝40
EC 11-5+48
マイクロフィルム管理番号 16-6
平成16年度道路修繕工事
L=24m
距離標番号１２
X=-68093(m)
Y=-85485(m)
E:133.23
N:35.23
下屋敷
X=-68093(m)
Y=-85470(m)
BC12-0+1
R＝500
CL＝29
EC12-0+30
2
3
4
5
6
7
8
9
10-3+6

車道幅員：W＝4.0　11-3+38　W＝5.0

路面種類：(21-00)平成21年度　道路改良工事　L=2241m

縦断勾配：54.2　1.1%　55.3　1.4%　56.7　1.8%　58.5　1.3%　59.8　1.7%　61.5

距離程：11-0+43　11-2+43　11-4+43　11-6+43　11-8+43

(株)アートスペース
(有)イズミ設計コンサルタント
野口技研有限会社

この地図は、建設省国土地理院長の承認を得て、同院所管の測量標及び測量成果を使用して誹製したものである　（承認番号）昭53、中公第 77 号