
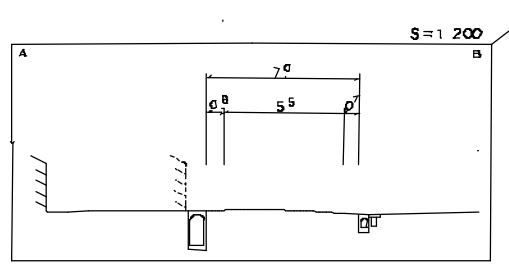
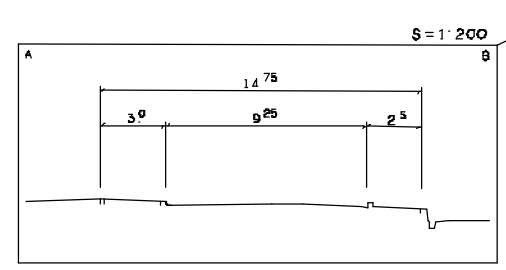


# 道 路 台 帳 平 面 図

鳥 取 県

調製年月	平成 8 年 3 月	図面縮尺	1 1000	路線コード	15 - 313	道路種別	一般国道	路線名	国道313号	区間	38-2 ~ 38-6	図面番号	旧道-1
------	------------	------	--------	-------	----------	------	------	-----	--------	----	-------------	------	------

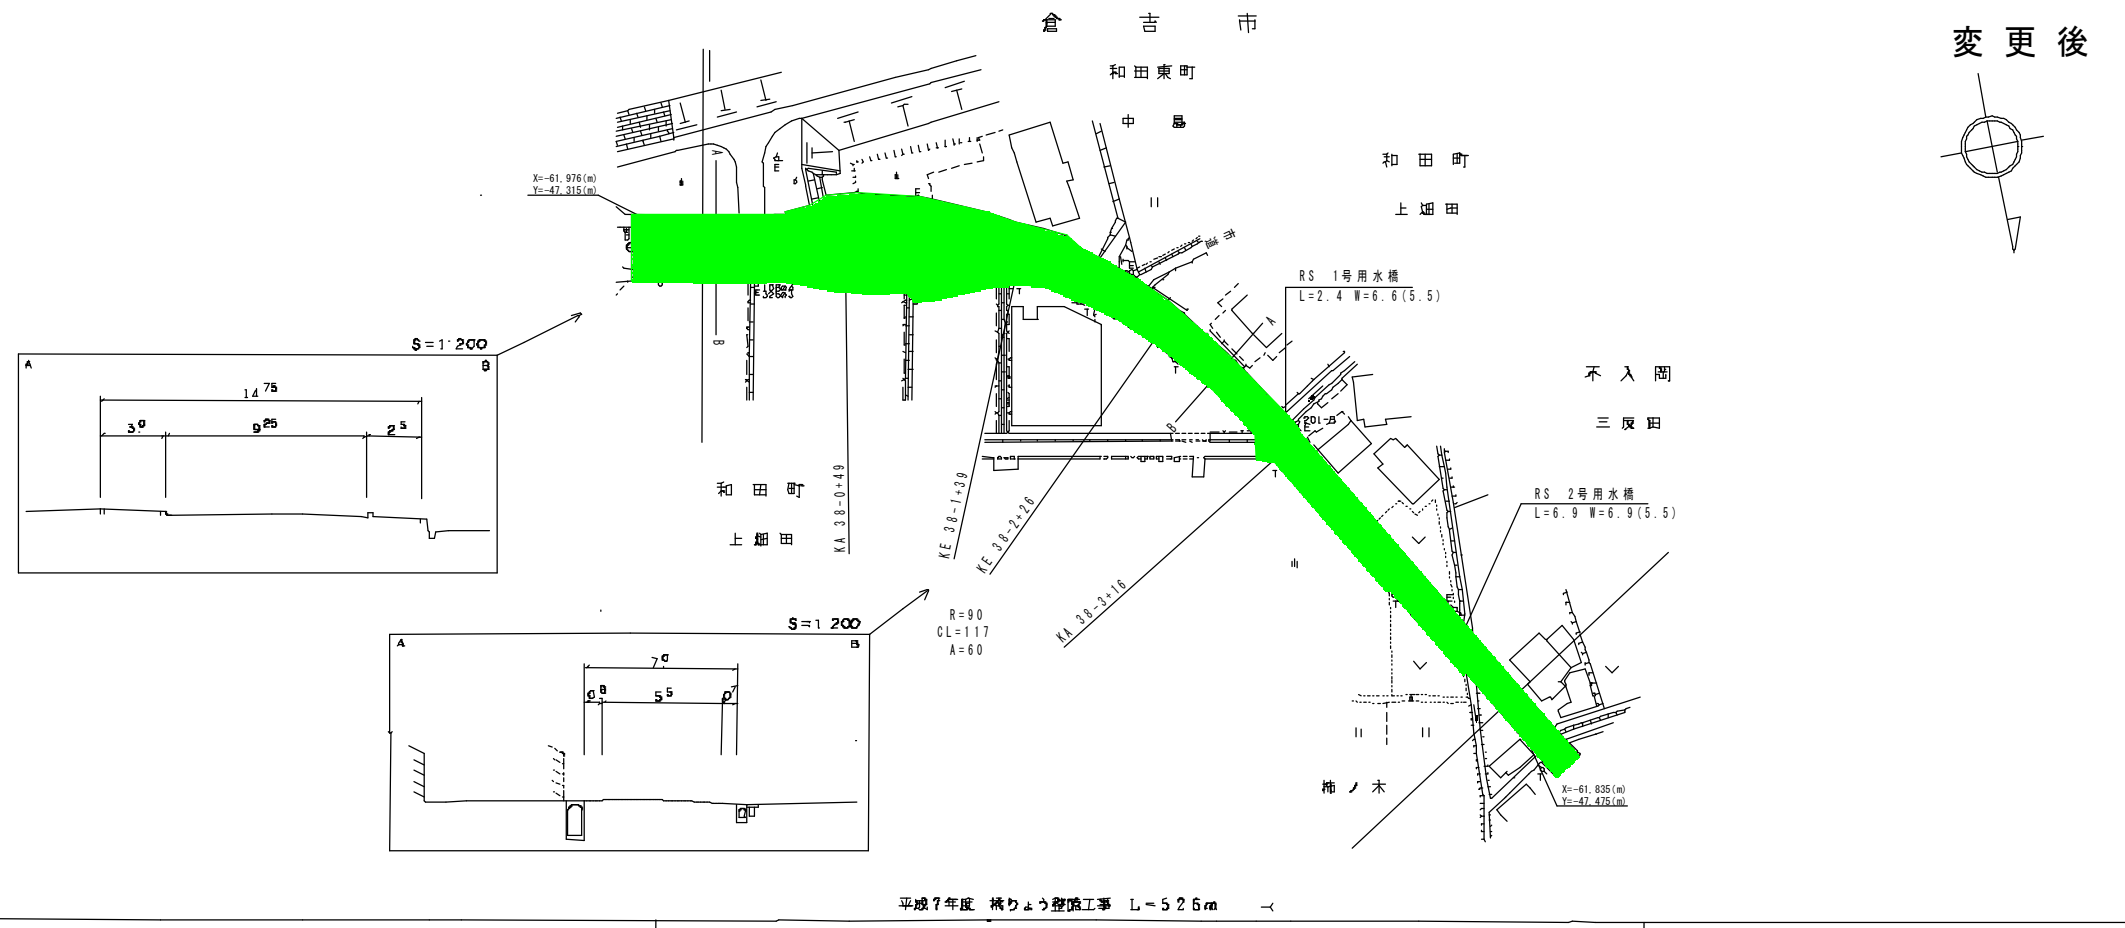

車道幅員		W=5.5
路面種別		A
縦断勾配		
距離程		

大興測量調査設計株式会社