


# 道 路 台 帳 平 面 図



鳥 取 県

調整年月	平成22年12月	図面縮尺	1:1000	路線コード	22-102	道路種別	一般県道	路線名	米子広瀬線	区間	2-12~3-6	図面番号	14-3-1
------	----------	------	--------	-------	--------	------	------	-----	-------	----	----------	------	--------

修正前

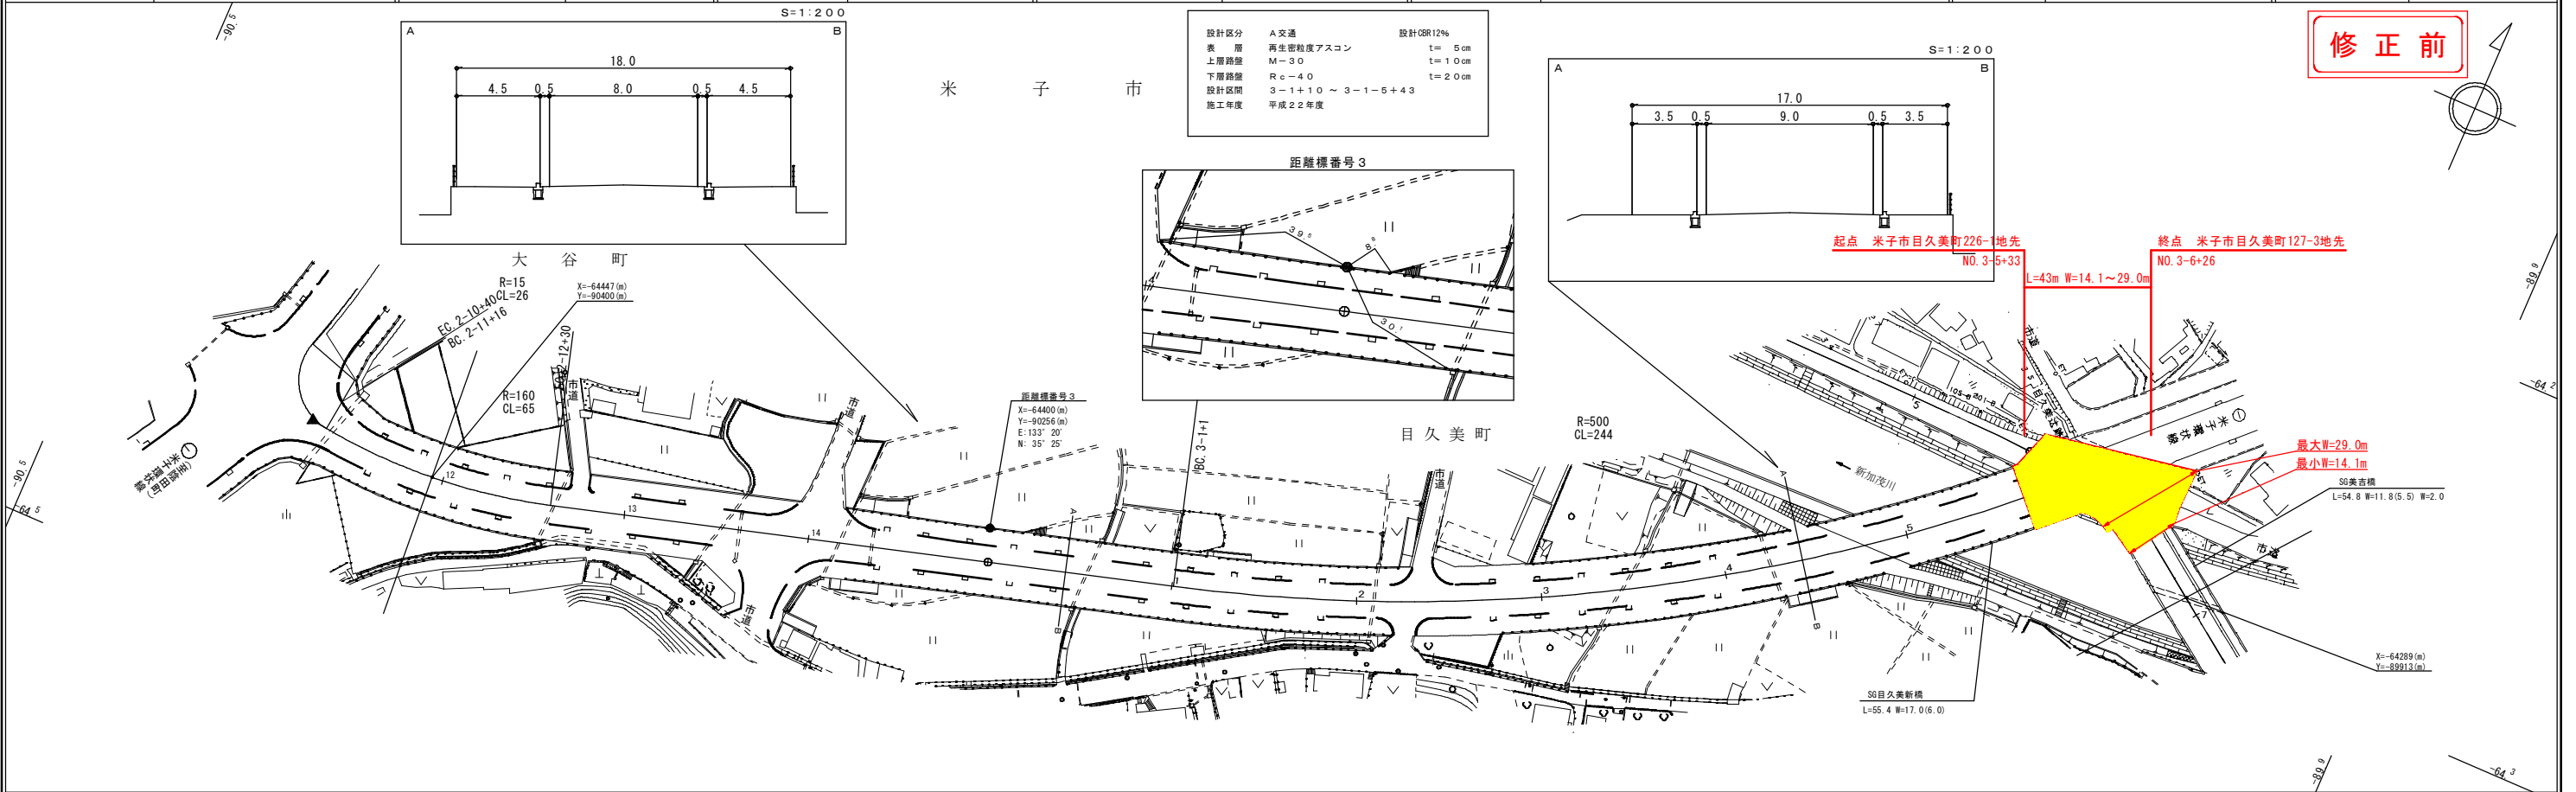

設計区分	A交通	設計CBR	12%
表層	再生密粒状アスコン	厚	l=6cm
上層	M=30	厚	l=10cm
下層	R=40	厚	l=20cm
設計区間	3-1+10 ~ 3-1-5+43		
施工年度	平成22年度		

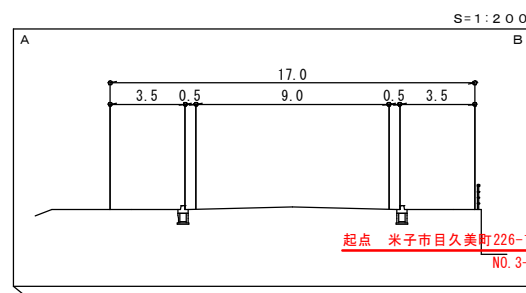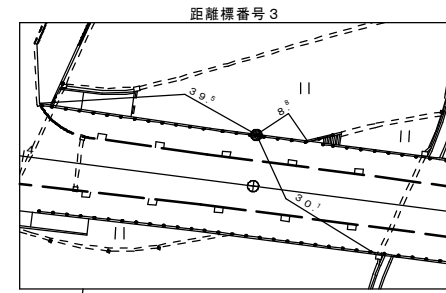

車道幅員	W=6.0	W=5.5
路面種別	A	
縦断勾配	1.6%	0.2%
距離程	3-11 +10	2-12 -30

アサヒ(有)江府技研コンサルタント株式会社