


道 路 台 帳 平 面 図

鳥 取 県

調整年月	平成 22 年 3 月	図面縮尺	1 : 1000	路線コード	22-321	道路種別	一般県道	路線名	志子部船岡線	区間	3-6 ~ 4-6	図面番号	10-4
------	-------------	------	----------	-------	--------	------	------	-----	--------	----	-----------	------	------

修正前

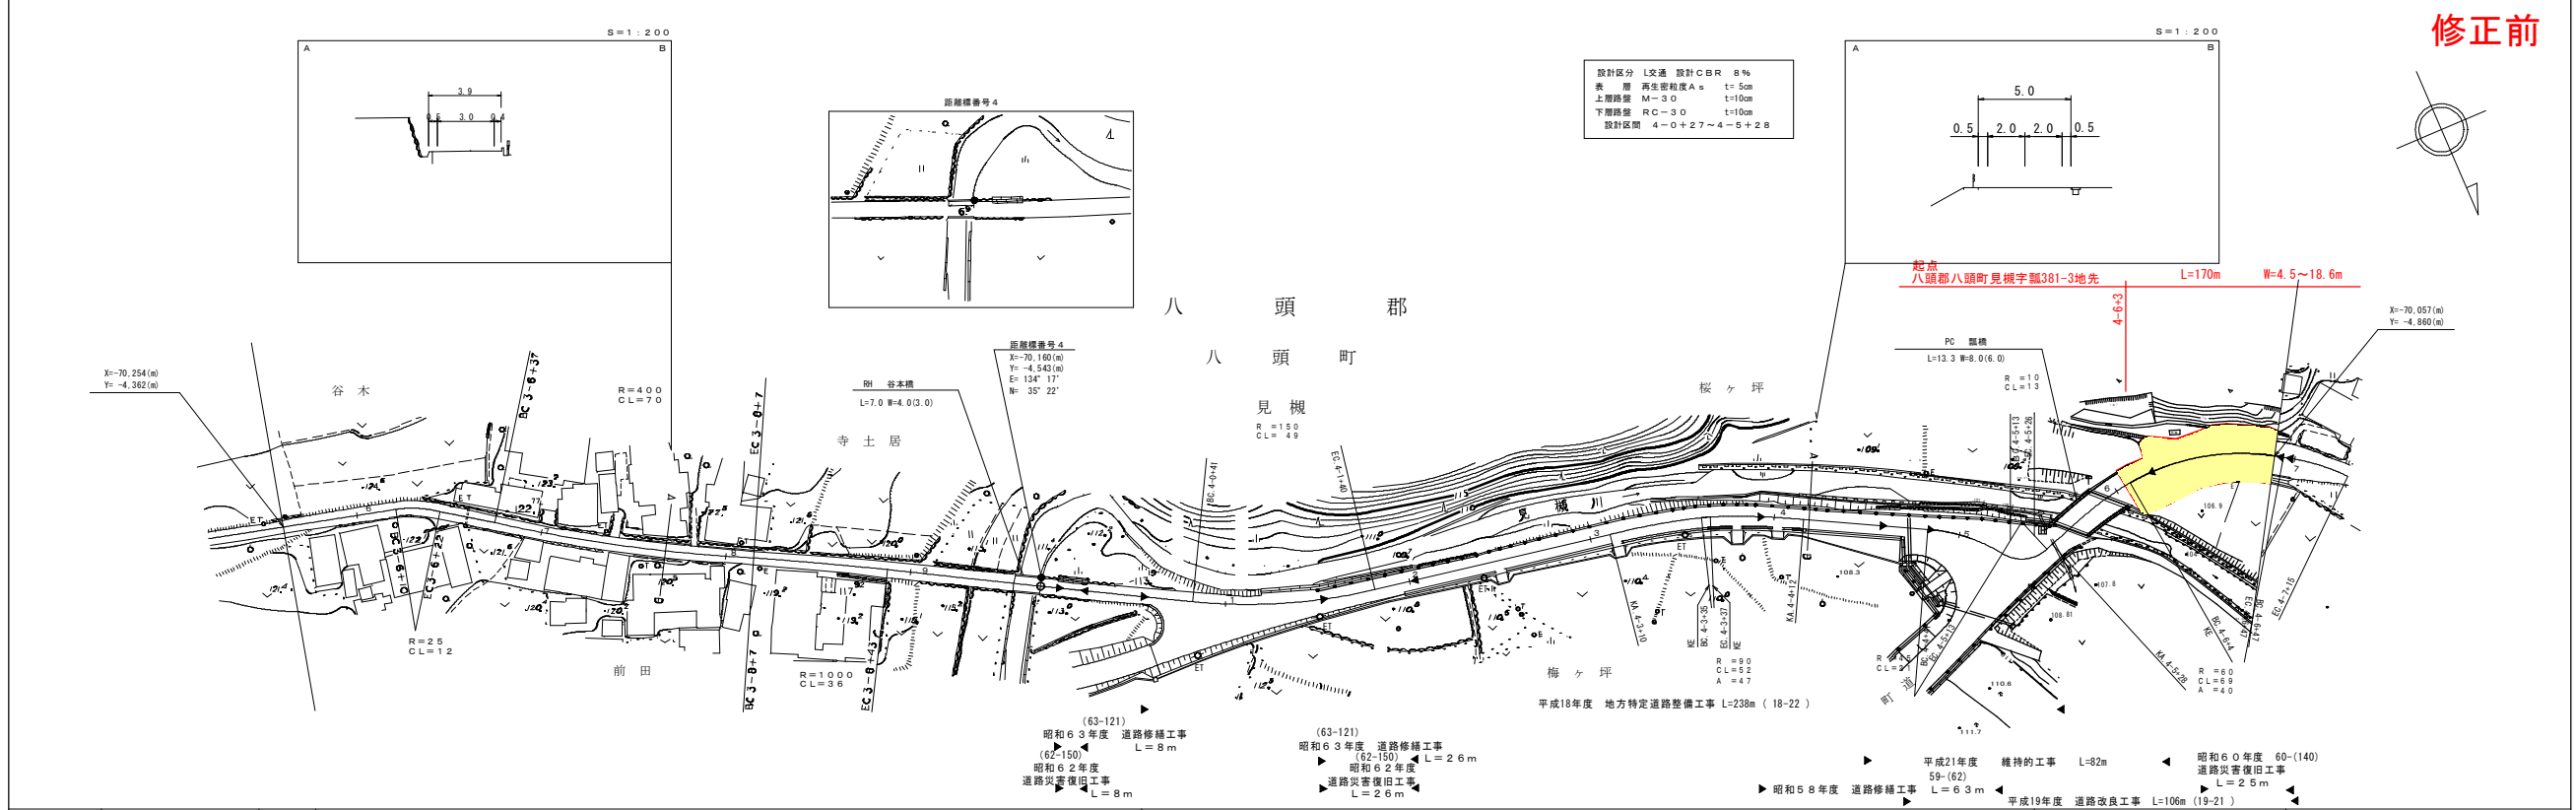

設計区分 L交通 設計 CBR 8%
 表層 再生骨材 A s t=50m
 上層骨材 M-3 O t=100m
 下層骨材 RC-3 O t=100m
 設計区間 4-0+27~4-5+28

起点 八頭郡八頭町見槻字福381-3地先 L=170m W=4.5~18.6m

- 昭和63年度 道路修繕工事 L=8m (63-121)
- 昭和63年度 道路修繕工事 L=2.6m (62-150)
- 昭和62年度 道路災害復旧工事 L=8m
- 昭和62年度 道路災害復旧工事 L=2.6m
- 平成18年度 地方特定道路整備工事 L=230m (18-22)
- 平成21年度 維持的工事 L=82m
- 昭和60年度 60-(140) 道路災害復旧工事 L=2.6m
- 昭和58年度 道路修繕工事 L=6.3m
- 平成19年度 道路改良工事 L=106m (19-21)

株式会社
日化技研

車道幅員	W=2.5	W=3.0	W=4.0	W=6.0
路面種別				
縦断勾配				
距離程				

この図面は、建設省国土院の承認を経て、同院の調査に基づき作成されたものである。 (建設省) 昭62 国土院44号