


道 路 台 帳 平 面 図

鳥 取 県

調整年月	平成20年3月	図面縮尺	1:1000	路線コード	22-321	道路種別	一般県道	路線名	志子部船岡線	区間	4-7 ~ 5-6	図面番号	10-5
------	---------	------	--------	-------	--------	------	------	-----	--------	----	-----------	------	------

修正前

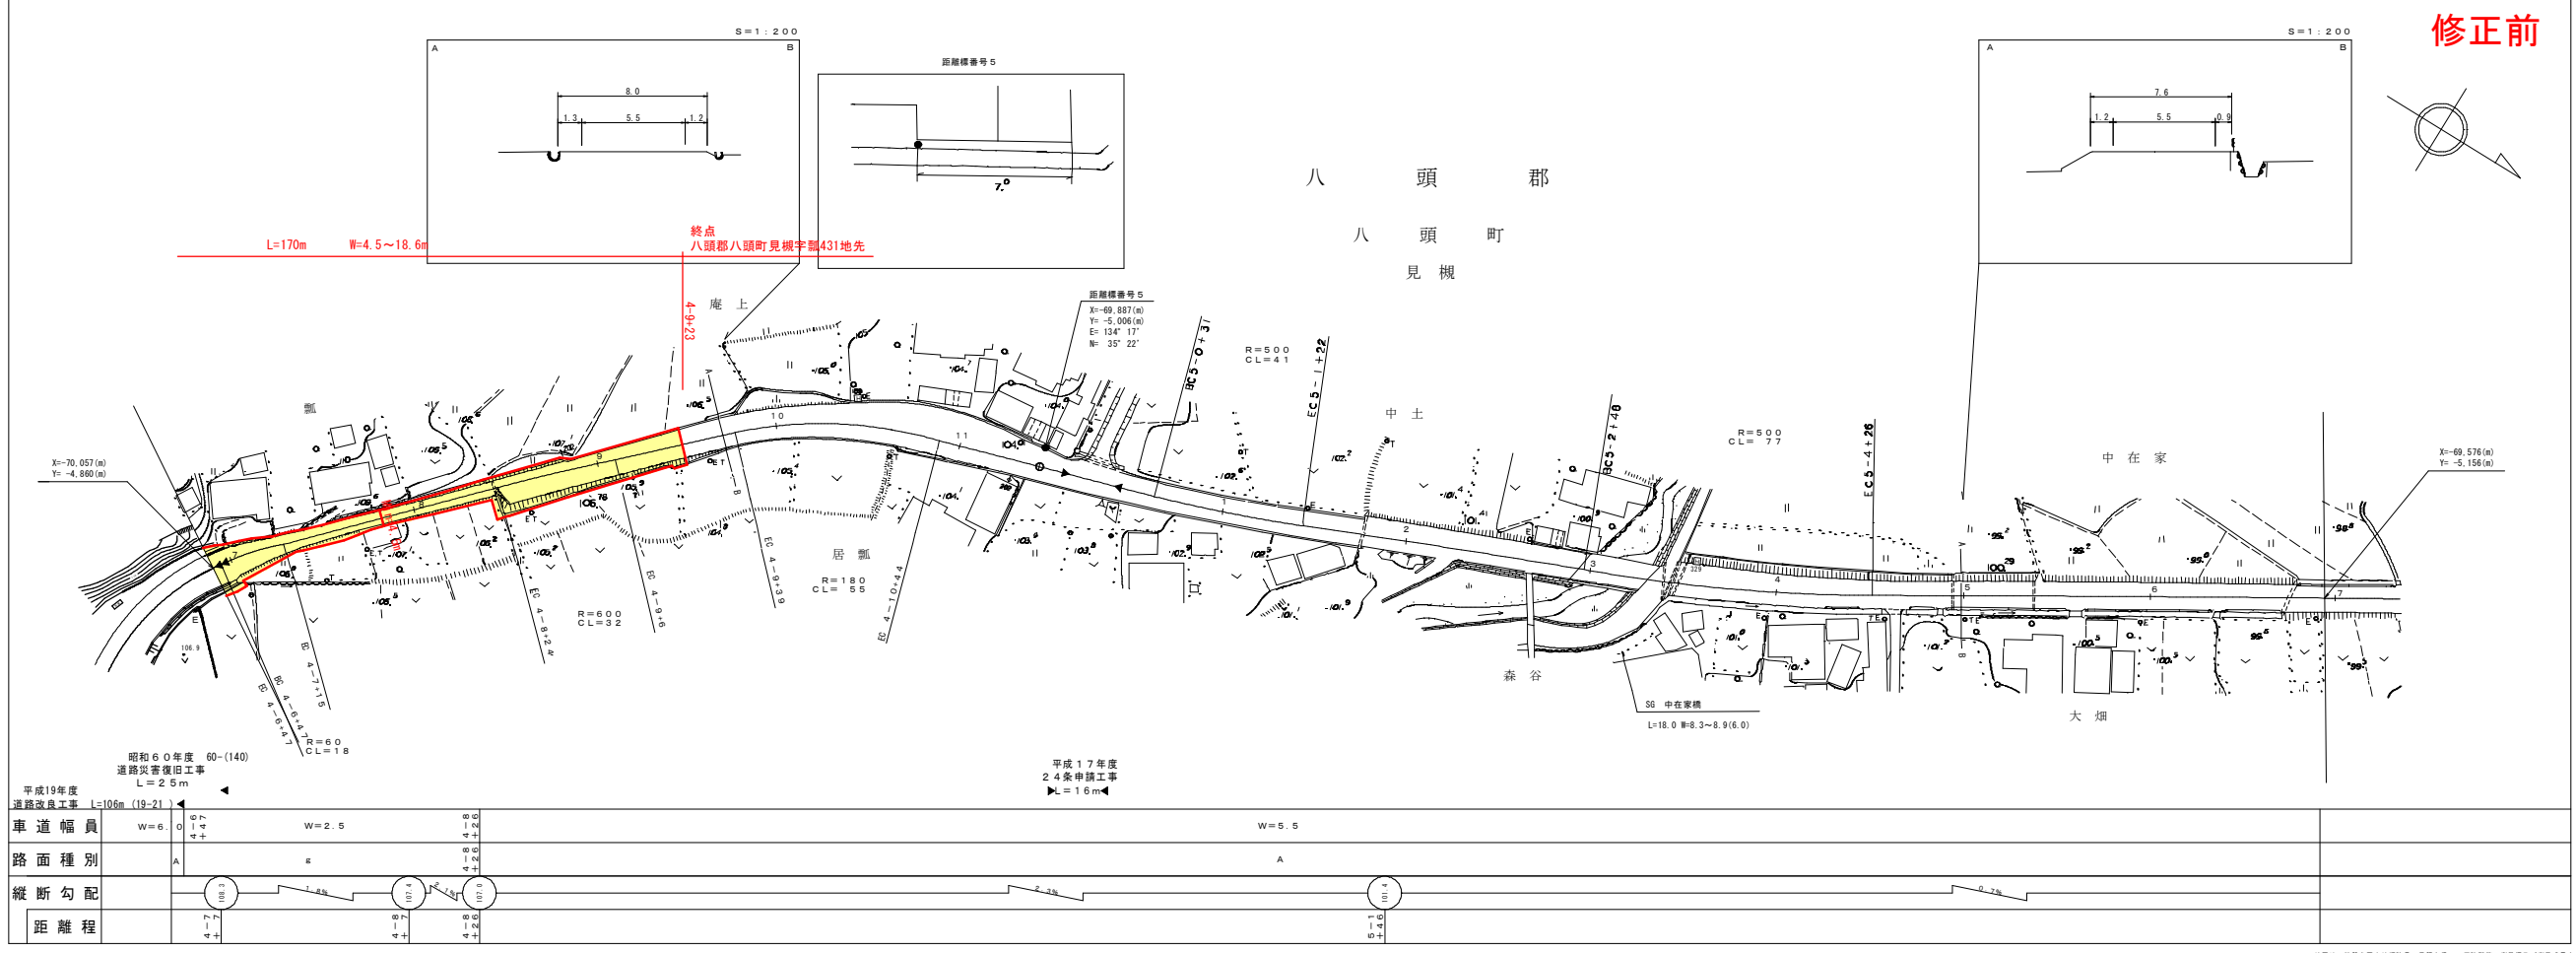

アイコンヤマト株式会社

昭和60年度	60-(140)	道路改善工事	L=2.5m
平成19年度	道路改良工事	L=100m (19-21)	
車道幅員	W=6.0	W=2.5	
路面種別	A		
縦断勾配			
距離程			

平成17年度	24条申請工事	L=1.6m
車道幅員	W=5.5	
路面種別	A	
縦断勾配		
距離程		

この図面は、建設省国土院の承認を経て、関係者の同意を得て、図面更新の作業により作成されたものであり、図面更新後の図面を参照してください。