


# 道 路 台 帳 平 面 図

鳥 取 県

調整年月	平成24年3月	図面縮尺	1:1,000	路線コード	22-190	道路種別	一般県道	路線名	金沢伏野線	区間	10-3~10-9	図面番号	11-10
------	---------	------	---------	-------	--------	------	------	-----	-------	----	-----------	------	-------

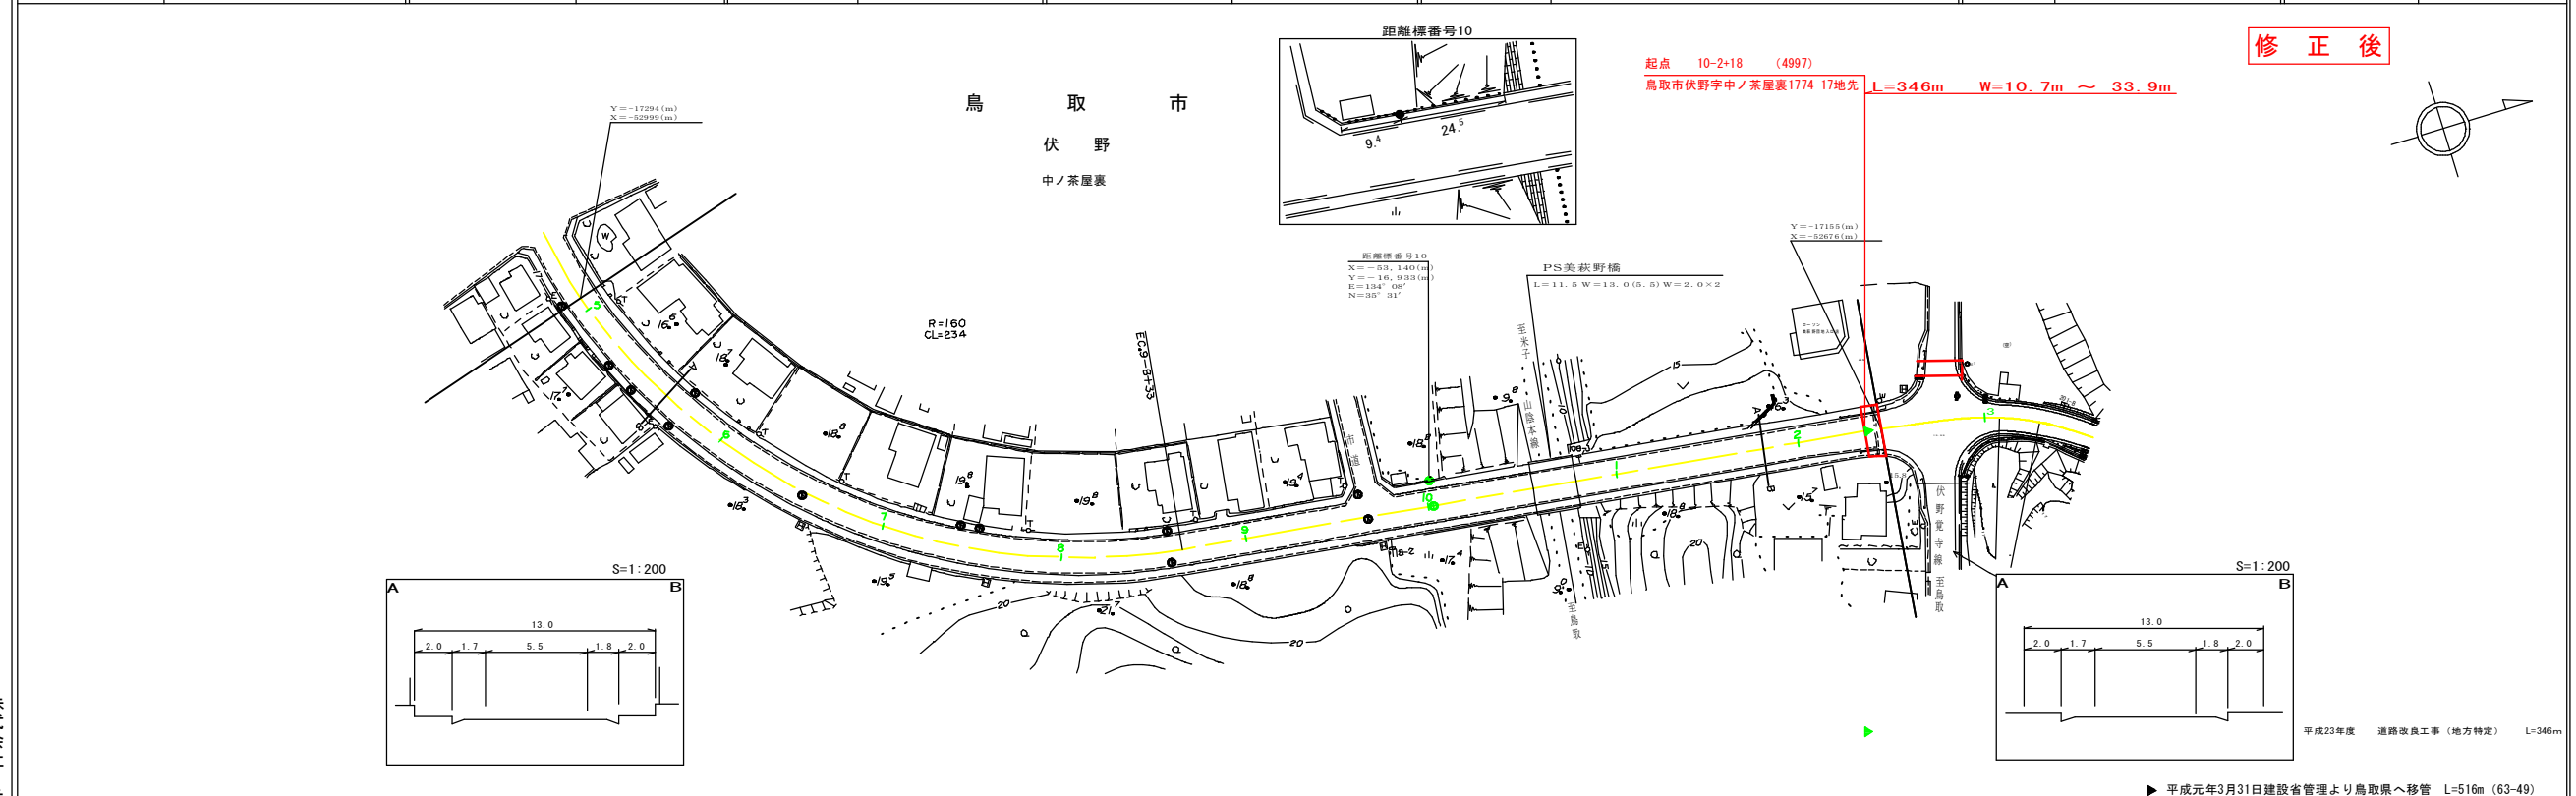

株式会社  
ティ・エス・プラン

車道幅員	W=5.5
路面種類	A
縦断勾配	
距離程	

この図面は、建設省国土院の承認を経て、同院所管の測量及び測量成果を  
使用して算出したものである。(測量番号) 昭35、中出第 44号