


# 道 路 台 帳 平 面 図

鳥 取 県

調製年月 平成14年3月 | 図面縮尺 1:1000 | 路線コード 21-001 | 道路種別 主要地方道 | 路線名 溝口伯太線 | 区間 29-0 ~ 30-1 | 図面番号 33-28

修正前

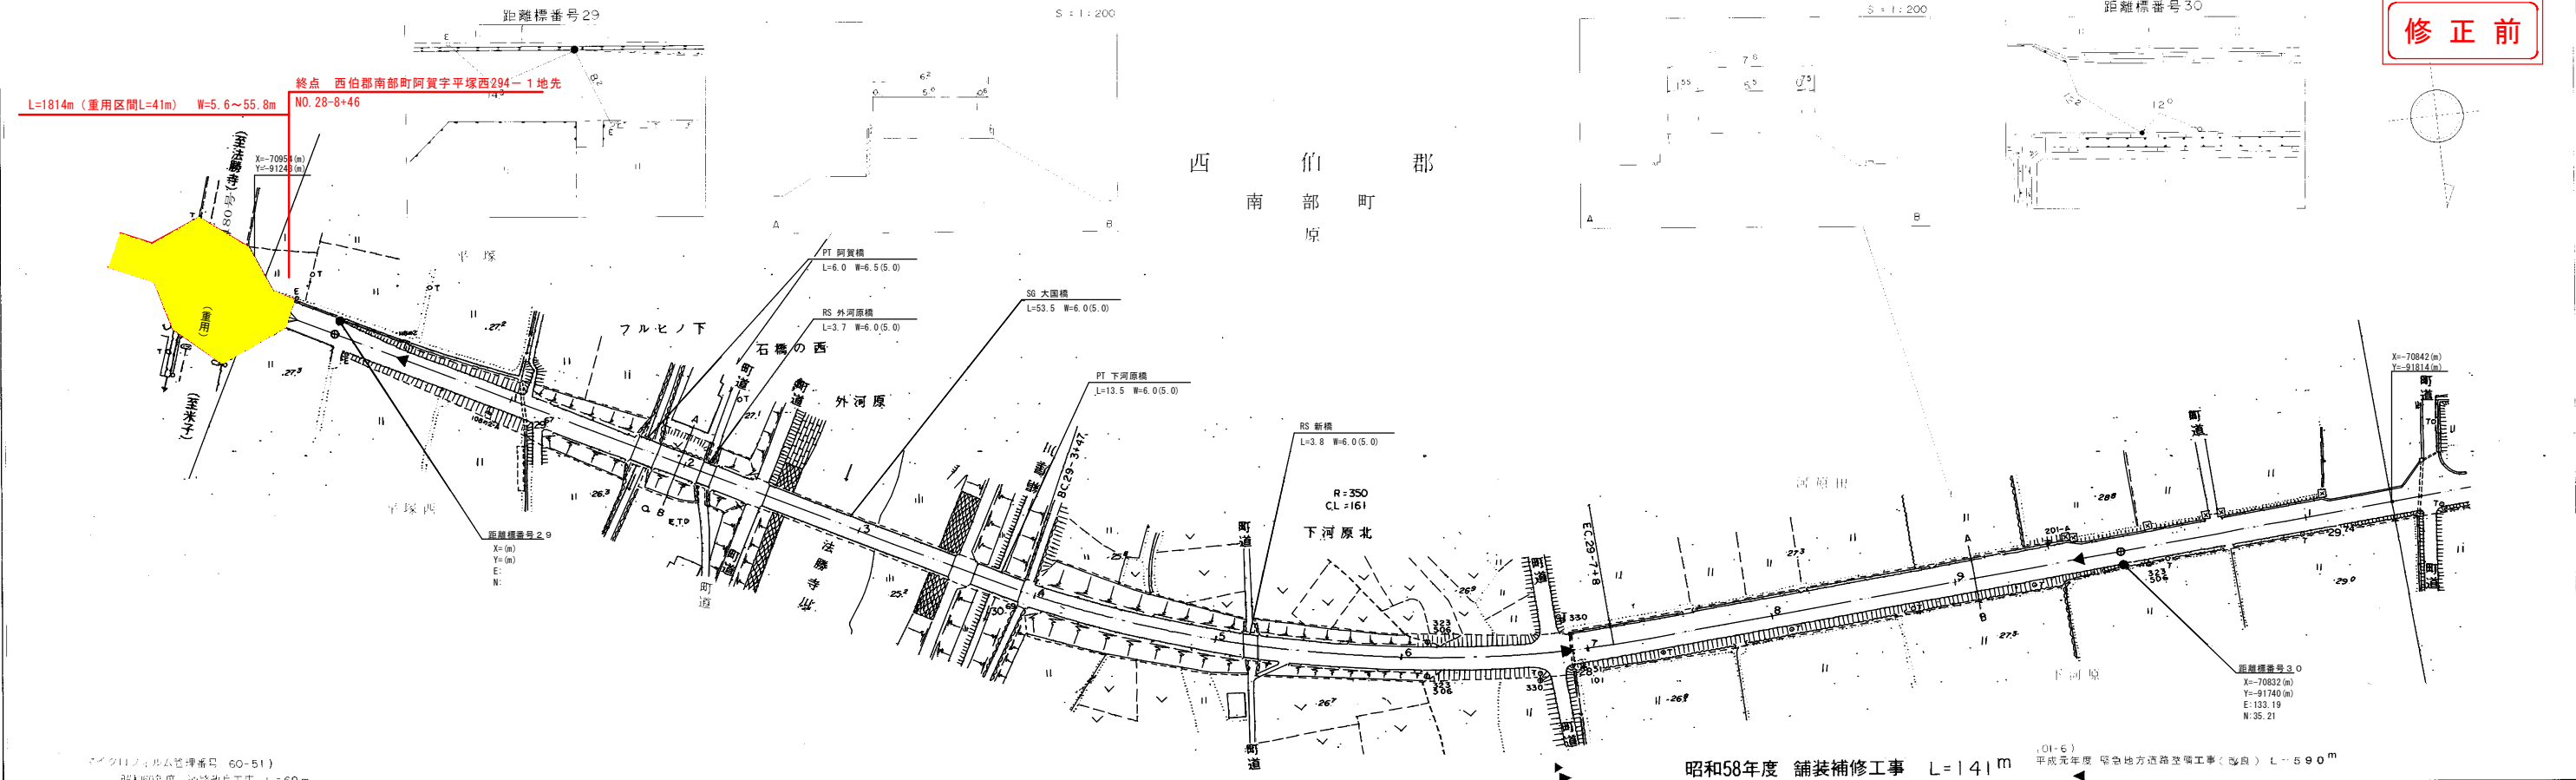

車道幅員	W = 5.0	29-6 29-7 +4.3	W = 5.0
路面種別	R		A
縦断勾配	0.3%	0.3%	0.3%
距離程	29-0 +1.5	29-4 +1.5	29-8 +1.5

サイン技術コンサルタント  
 株式会社サイン技術コンサルタント

昭和58年度 舗装補修工事 L=141m  
 平成元年年度 緊急地方道路整備工事(改良) L=590m