


# 道 路 台 帳 平 面 図

鳥 取 県

|      |             |      |         |       |        |      |      |     |             |    |         |      |     |
|------|-------------|------|---------|-------|--------|------|------|-----|-------------|----|---------|------|-----|
| 調整年月 | 平成 18 年 3 月 | 図面縮尺 | 1:1,000 | 路線コード | 22-262 | 道路種別 | 一般県道 | 路線名 | 日吉津伯耆大山停車場線 | 区間 | 4-6~5-3 | 図面番号 | 6-6 |
|------|-------------|------|---------|-------|--------|------|------|-----|-------------|----|---------|------|-----|

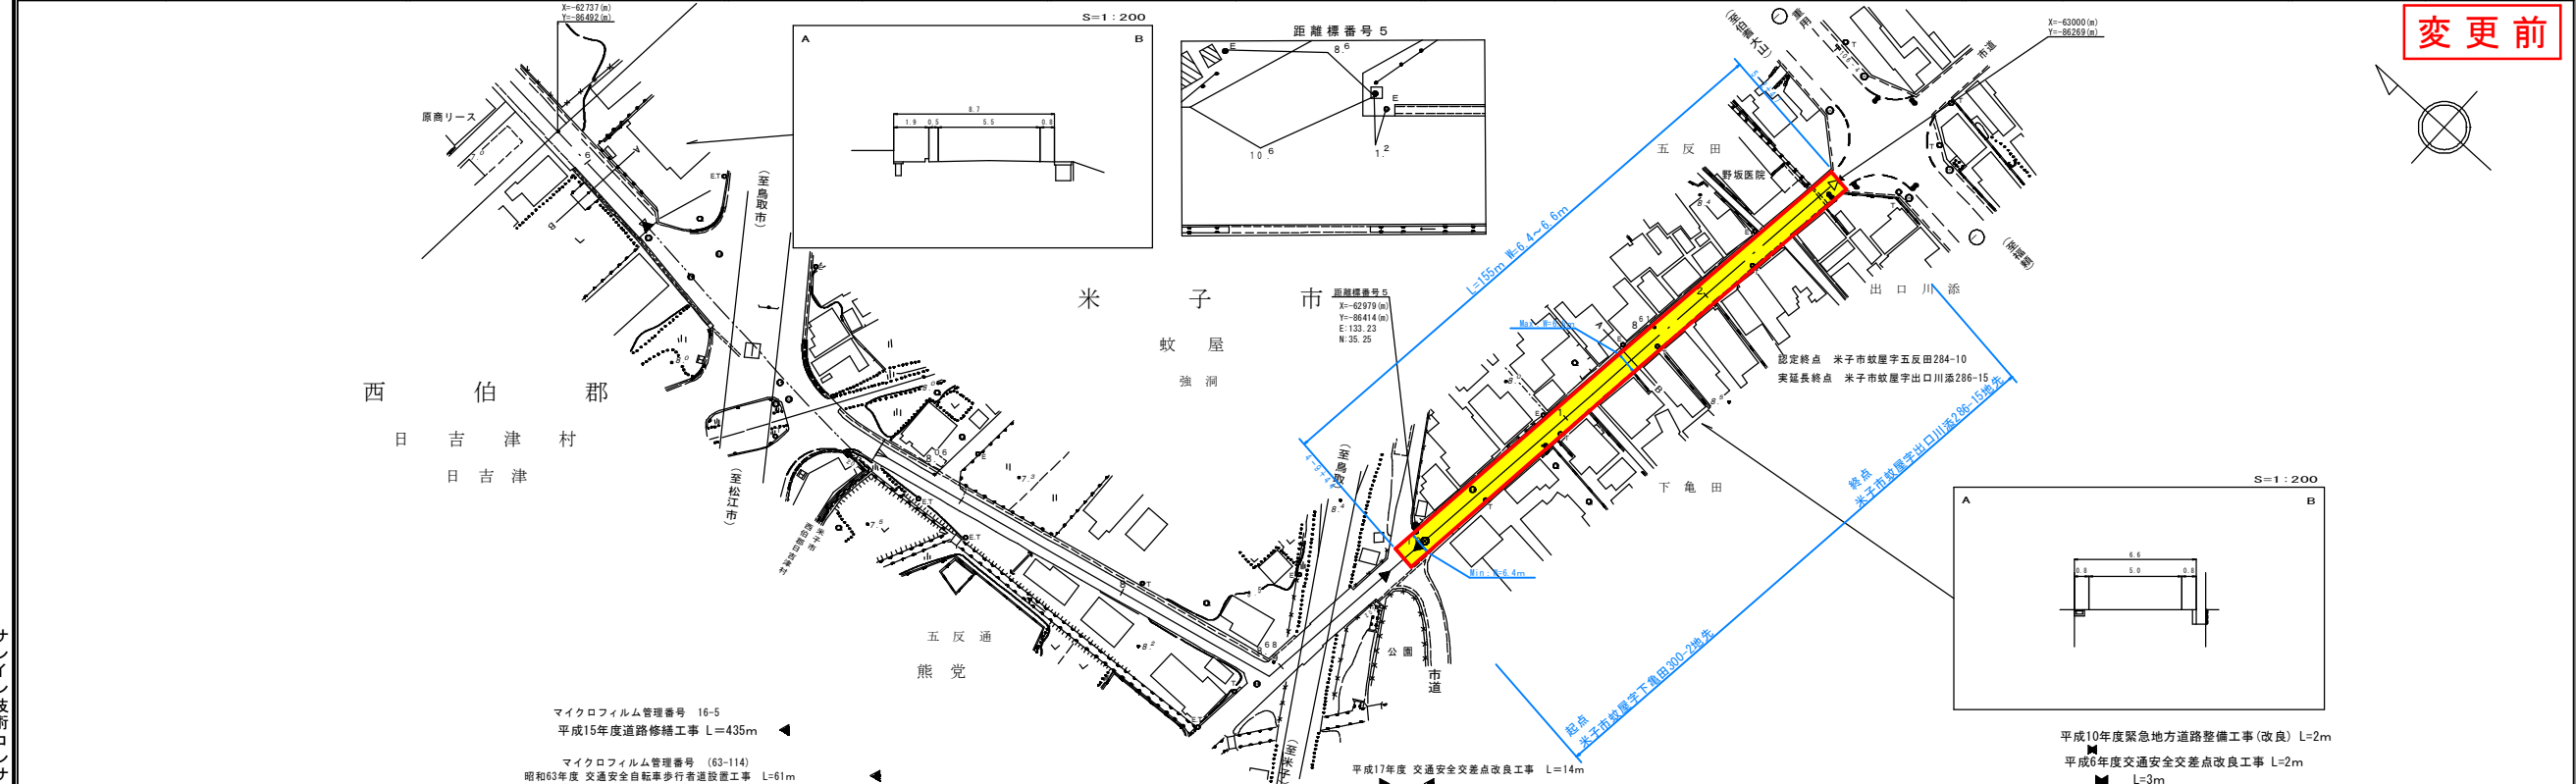

|      |       |      |      |     |      |     |     |     |     |
|------|-------|------|------|-----|------|-----|-----|-----|-----|
| 車道幅員 | W=5.5 | 4-6  | 4-7  | 4-8 | 4-9  | 5-0 | 5-1 | 5-2 | 5-3 |
| 路面種類 |       |      |      |     |      |     |     |     |     |
| 縦断勾配 | 7.5   | 0.2% | 0.2% | 0.4 | 0.6% | 0   | 0   | 0   | 0   |
| 距離程  | 4-6   | 4-7  | 4-8  | 4-9 | 5-0  | 5-1 | 5-2 | 5-3 |     |

サイン技術コンサルタント株式会社  
 有限会社  
 日新測量事務所  
 シー・エント

マイクロフィルム管理番号 16-5  
 平成15年度道路修繕工事 L=435m  
 マイクロフィルム管理番号 (63-114)  
 昭和63年度交通安全自転車歩行者道設置工事 L=61m

平成10年度緊急地方道路整備工事(改良) L=2m  
 平成6年度交通安全交差点改良工事 L=2m  
 L=3m

この地図は、建設省国土院の承認を得て、国所有の測量標及び測量成果を使用して調製したものである。(承認番号) 昭53 中公第77号