


道 路 台 帳 平 面 図

鳥 取 県

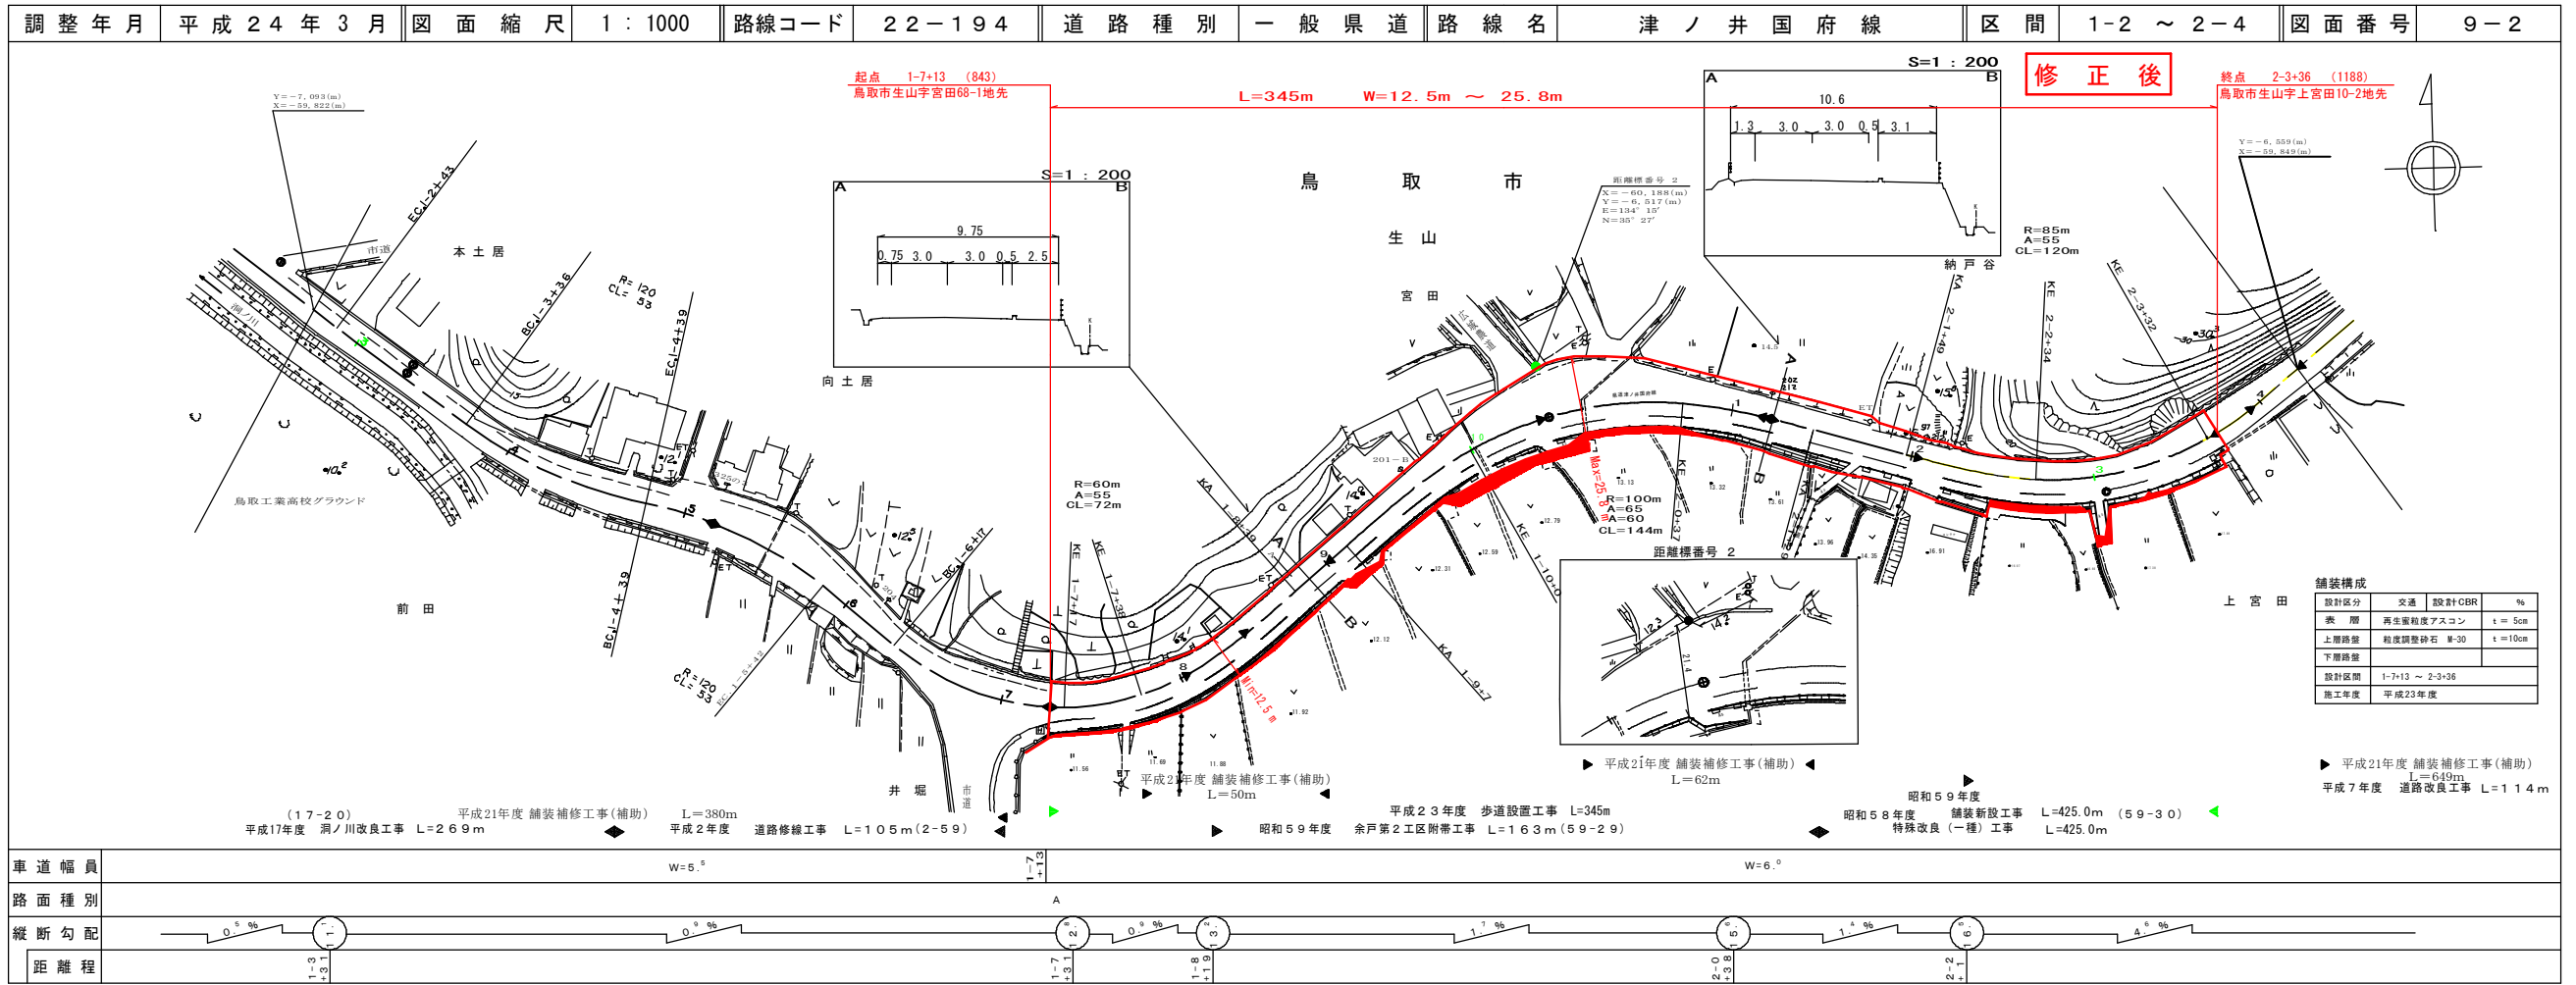

株式会社 ティ・エス・プラン

この図面は、建設省国土院院長の承認を経て、所管官の調査書及び測量成果に基づいて作成したものである。(測量番号) 昭55 中地第44号