
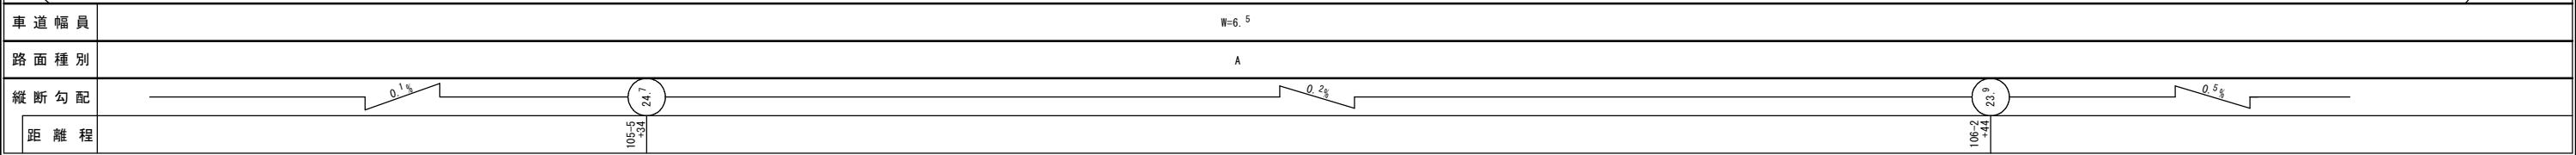


# 道 路 台 帳 平 面 図

鳥 取 県

調整年月 平成21年 6月 図面縮尺 1:1000 路線コード 15-180 道路種別 一般国道 路線名 180号 区間 105-4~106-4 図面番号 BP-4

修正前

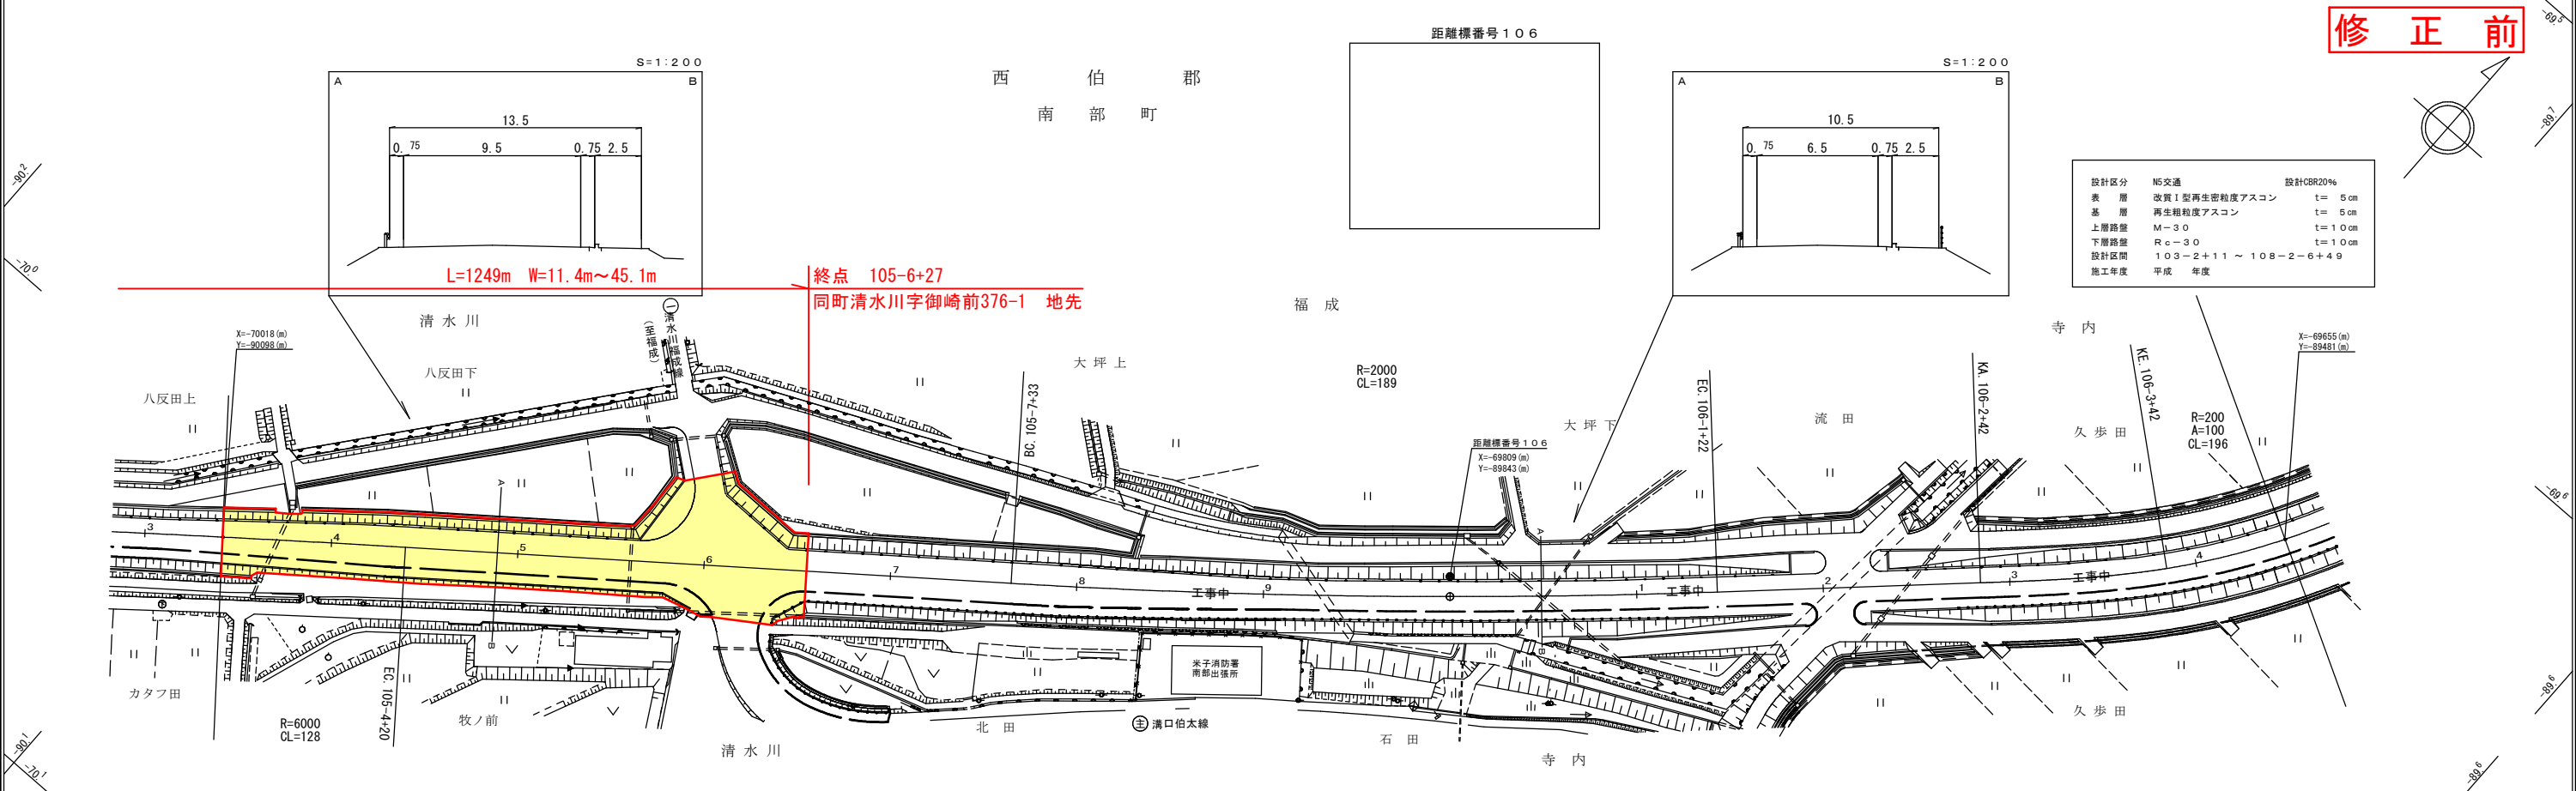

(有)江府技研コンサルタンツ