
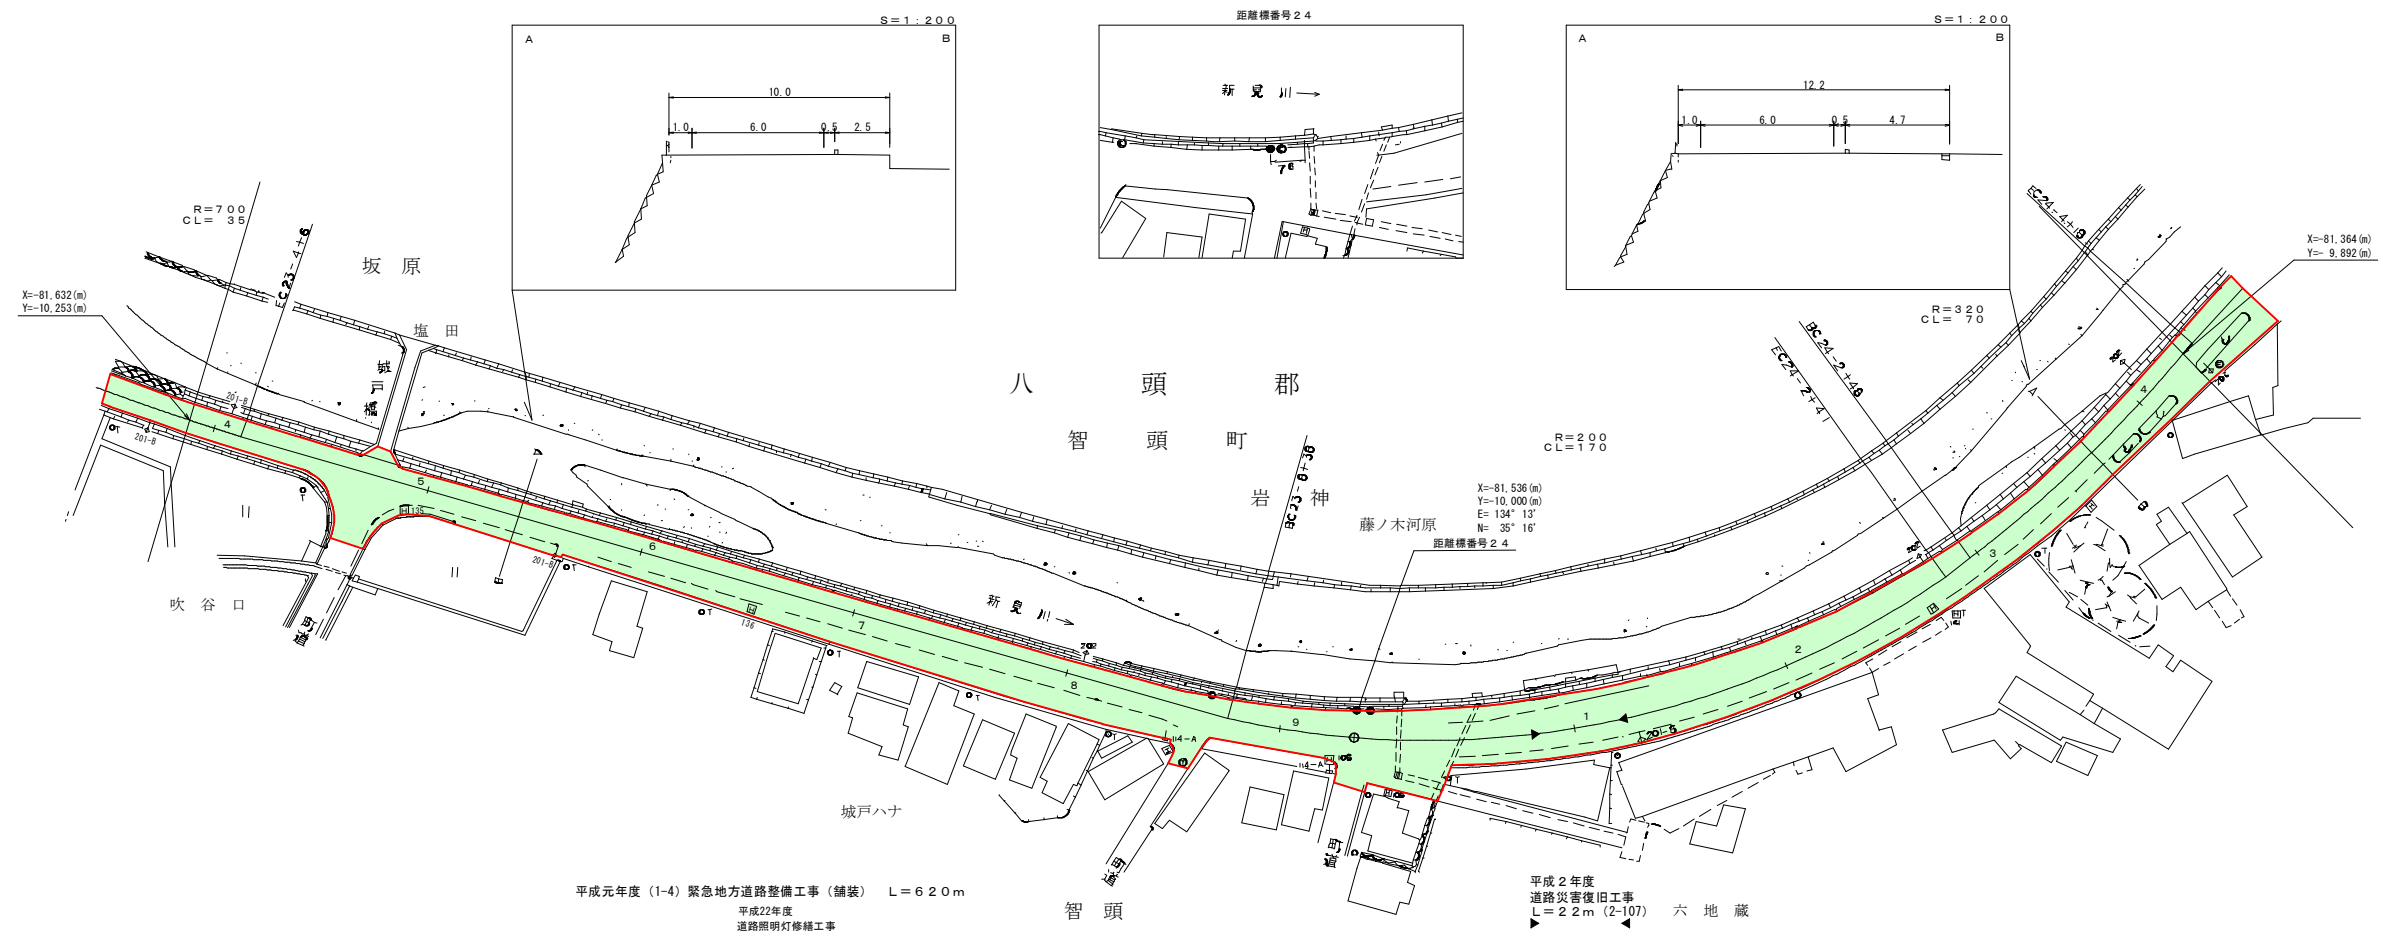


道 路 台 帳 平 面 図

鳥 取 県

調整年月	平成 23 年 3 月	図面縮尺	1 : 1000	路線コード	21-6	道路種別	主要地方道	路線名	津山智頭八東線	区間	22-7~23-3	図面番号	65-22
------	-------------	------	----------	-------	------	------	-------	-----	---------	----	-----------	------	-------

変更後

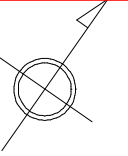

車道幅員													
路面種別													
縦断勾配													
距離程													

アイコンヤマト株式会社

この図は、建設省国土院院長の承認を得て、国院所管の測量標及び測量成果を
使用して調製したものである。(承認番号) 昭55 申公第44号