
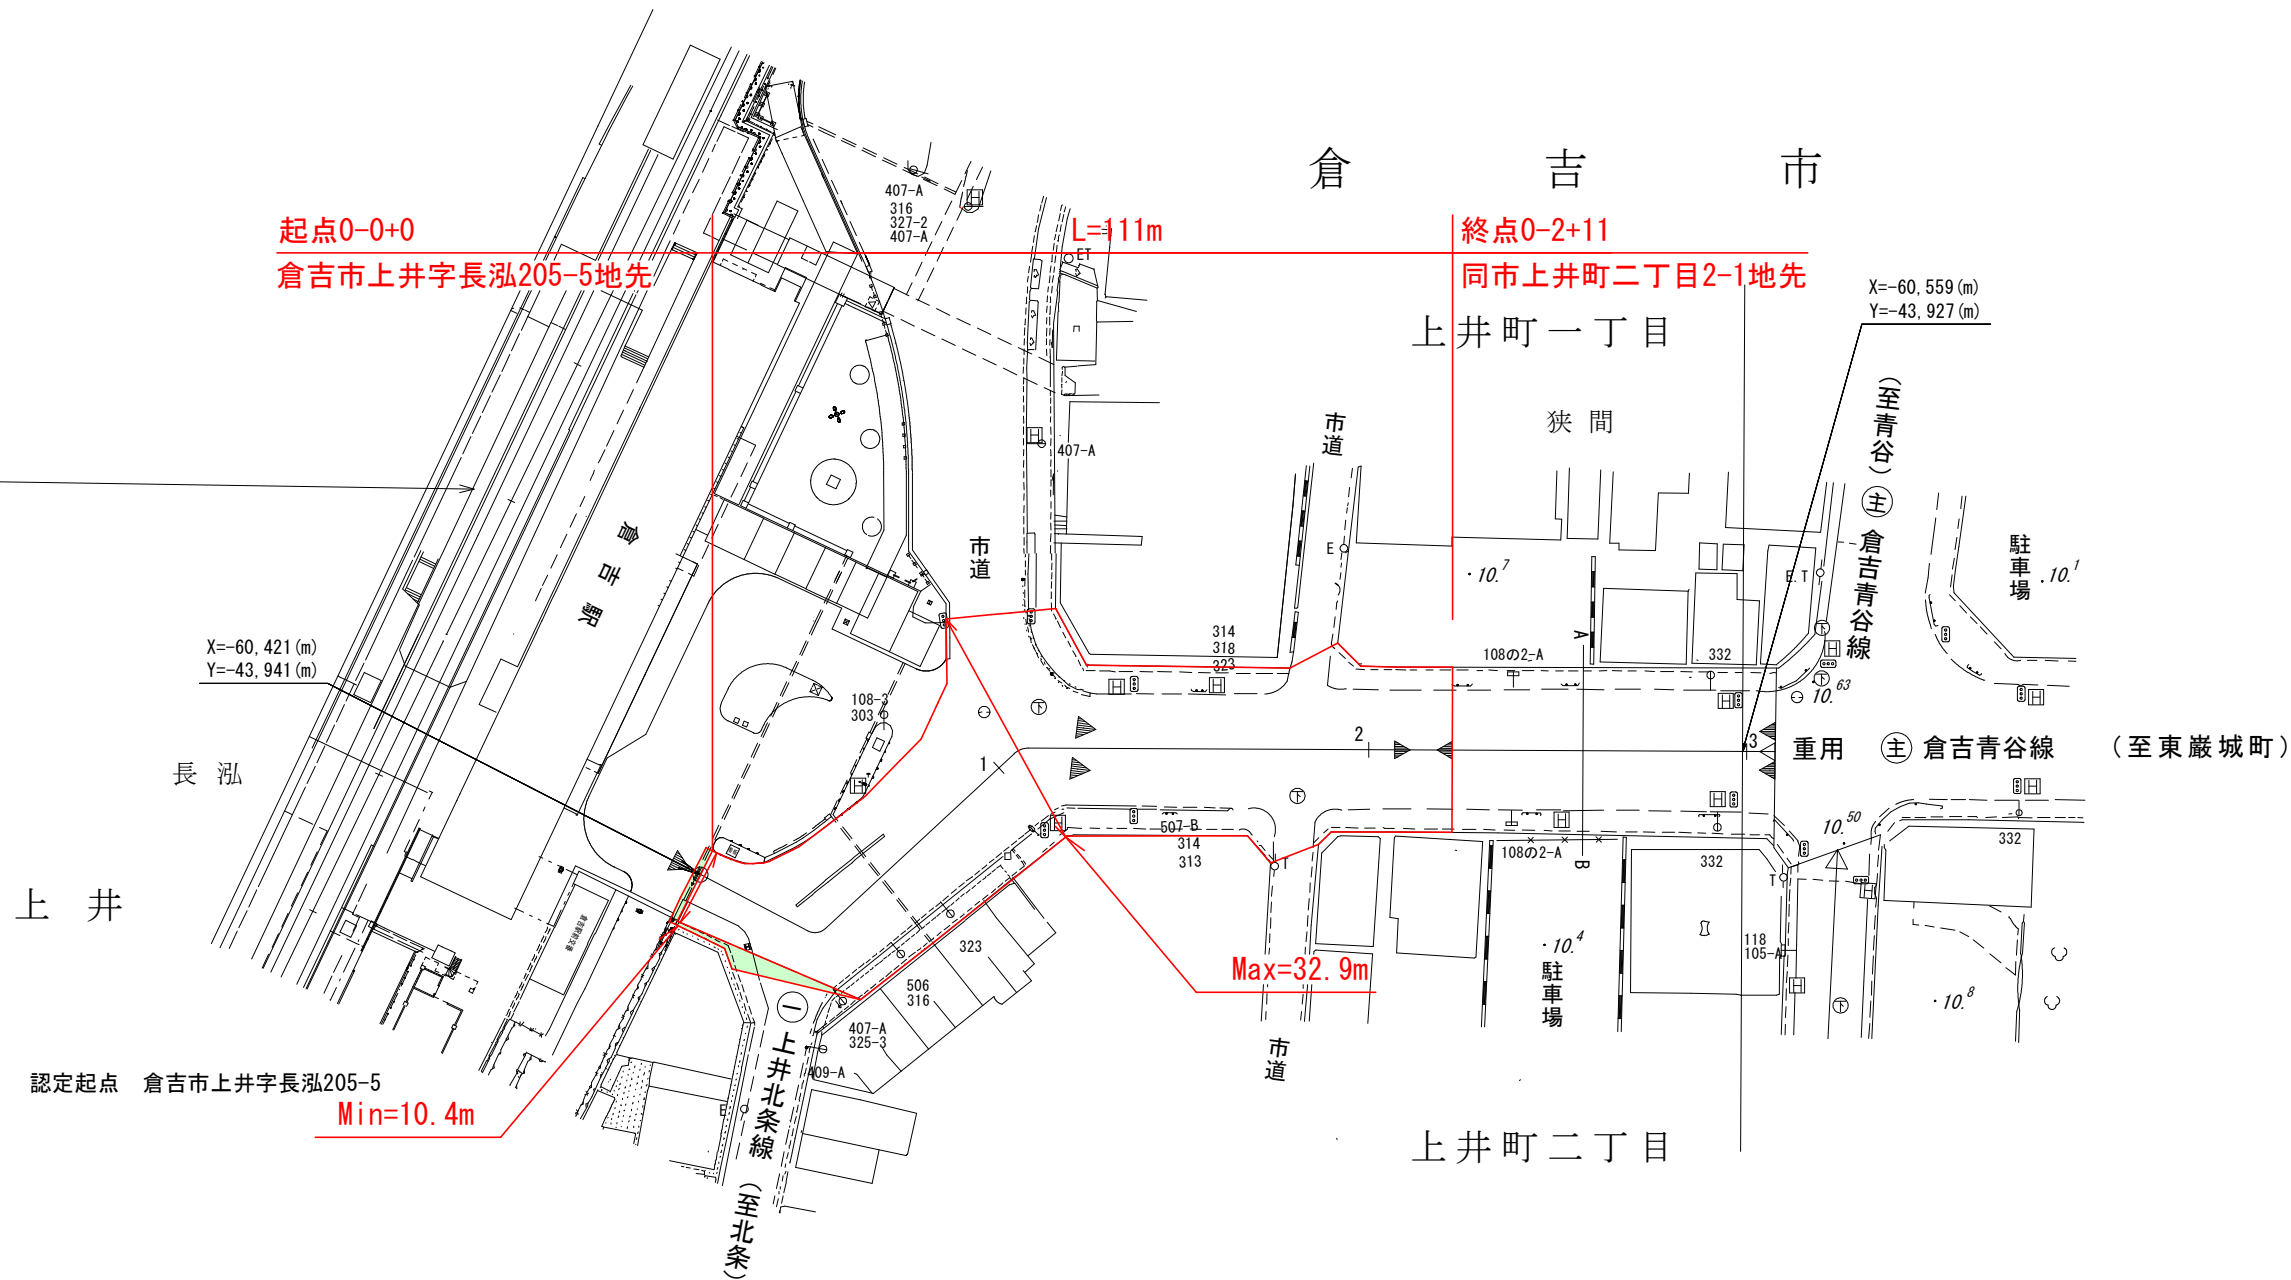
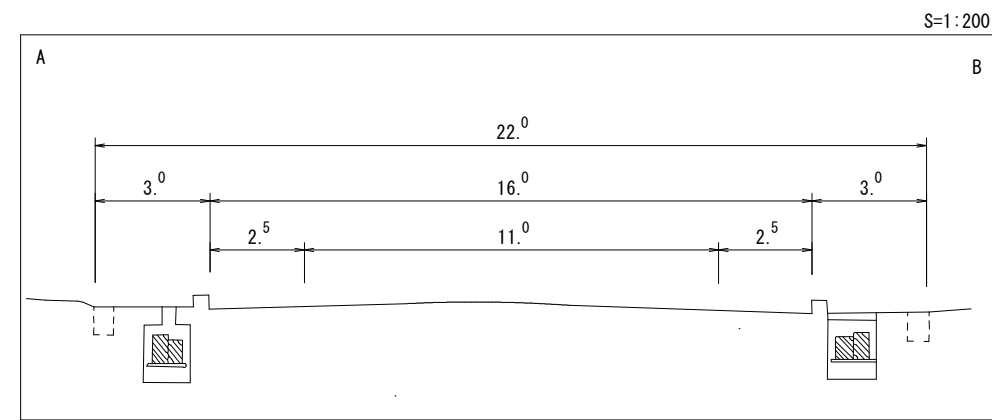


道 路 台 帳 平 面 図

鳥 取 県

調 整 年 月 日	平 成 2 5 年 3 月	図 面 縮 尺	1 : 1,000	路 線 コ ー ド	2 2 - 2 6 3	道 路 種 別	一 般 県 道	道 路 名	倉 吉 停 車 場 線	区 間	0 - 0 ~ 0 - 2	図 面 番 号	2 - 1
-----------	---------------	---------	-----------	-----------	-------------	---------	---------	-------	-------------	-----	---------------	---------	-------

変 更 後

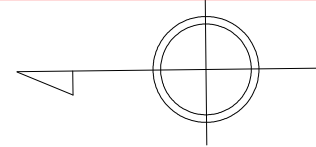

車道幅員	W=5.5	0-1	+10	W=11.0	0-1	+49
路面種類	A					
縦断勾配	Level					
距離程	0-0	+0	0-1	+10	0-1	+49

