
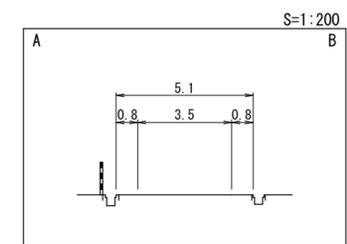
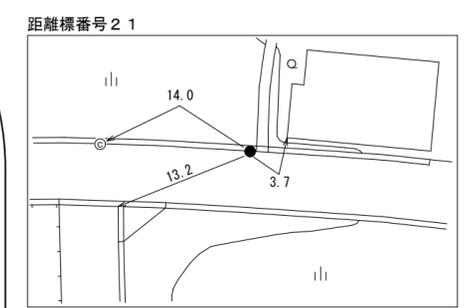
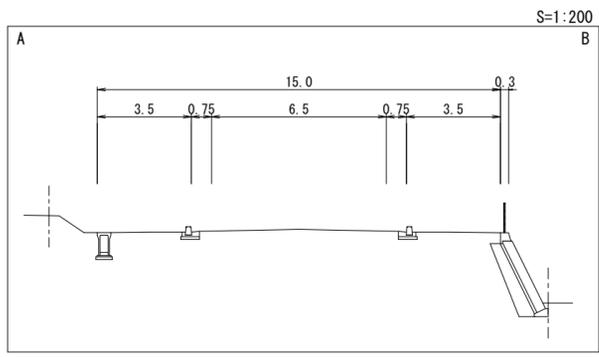


# 道 路 台 帳 平 面 図


鳥 取 県

調 製 年 月	平成24年3月	図 面 縮 尺	1 : 1 0 0 0	路 線 コ ー ド	2 2 - 3 0 0	道 路 種 別	一 般 県 道	路 線 名	米 子 環 状 線	区 間	2 0 - 4 ~ 2 1 - 0	図 面 番 号	2 8 - 2 3
---------	---------	---------	-------------	-----------	-------------	---------	---------	-------	-----------	-----	-------------------	---------	-----------

変 更 後

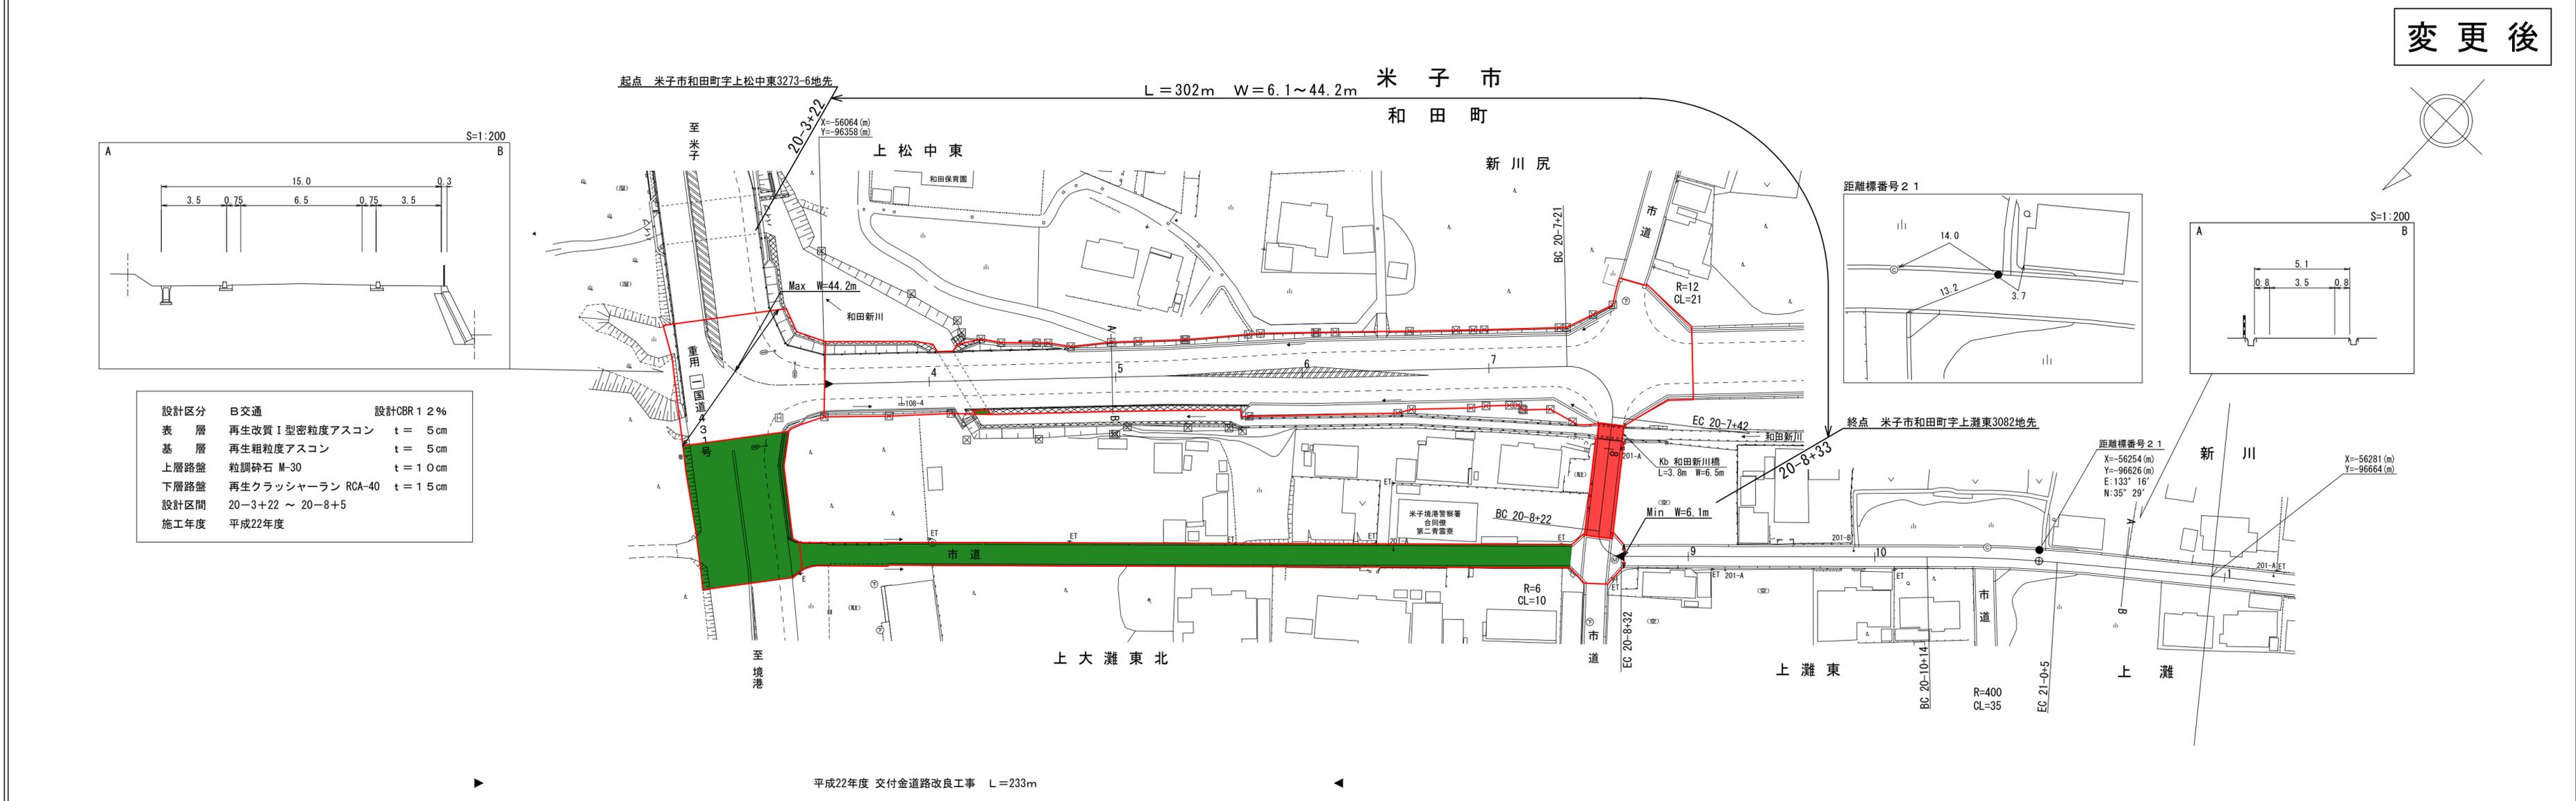

設計区分	Ⅱ交通	設計CBR	12%
表層	再生改質Ⅰ型密粒度アスコン	t	5cm
基層	再生粗粒度アスコン	t	5cm
上層路盤	粒調碎石 M-30	t	10cm
下層路盤	再生クラッシャーラン RCA-40	t	15cm
設計区間	20-3+22 ~ 20-8+5		
施工年度	平成22年度		

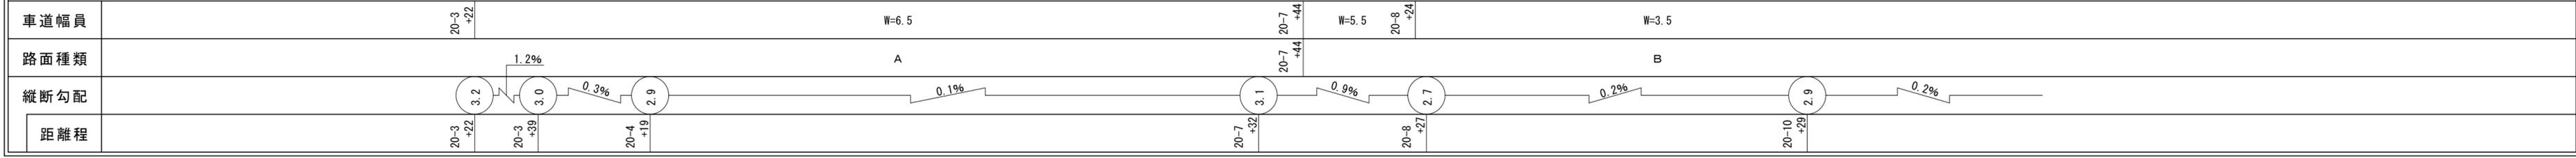

平成22年度 交付金道路改良工事 L=233m

(有) マットサーベイコンサルタント