


道 路 台 帳 平 面 図

鳥 取 県

調製年月	平成 23 年 3 月	図面縮尺	1:1,000	路線コード	21-032	道路種別	主要地方道	路線名	郡家鹿野気高線	区間	52-5 ~ 53-4	図面番号	74-57
------	-------------	------	---------	-------	--------	------	-------	-----	---------	----	-------------	------	-------

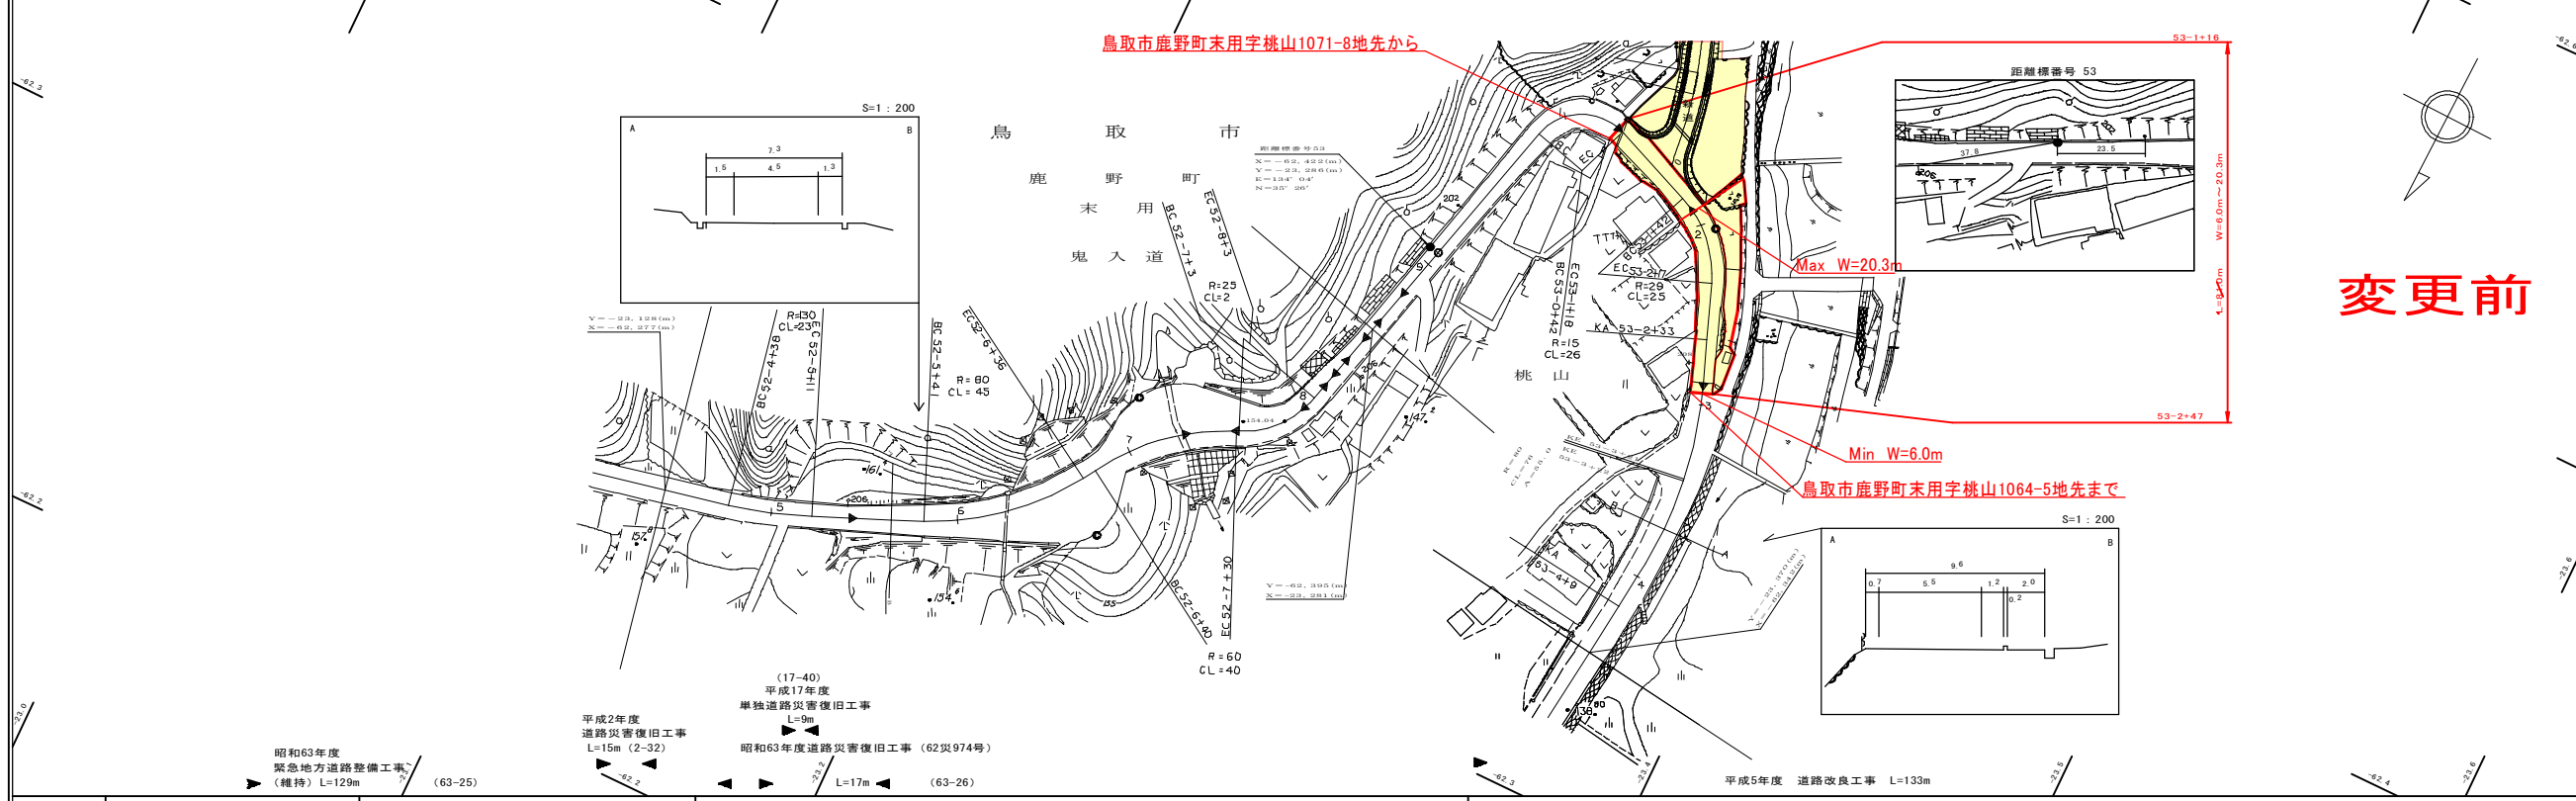

車道幅員	W=4.5	52-7+41	W=5.5	52-7+41	W=4.5	52-2+44	W=5.5	53-4+0
路面種類	A							
縦断勾配								
距離程								

有限会社サン技術コンサルタント

1:この図面は、建設省国土院の定める「道路台帳の作成及び更新の手続」に基づき作成されたものである。(建設省) 昭57. 申出第 77 号