


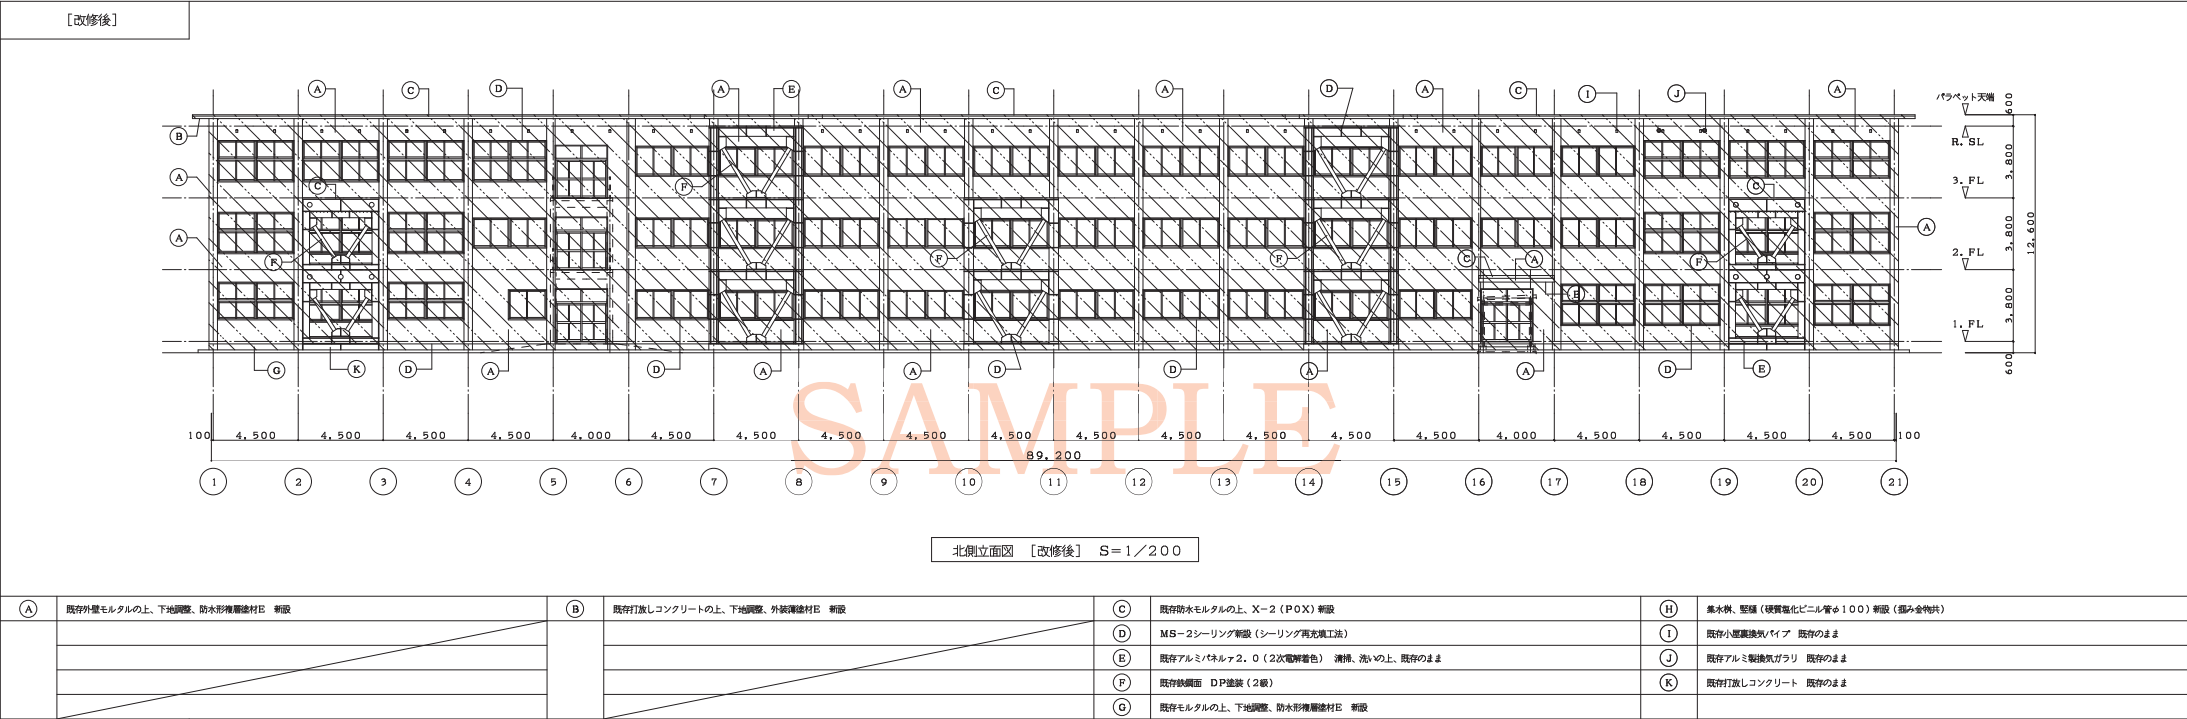

【改修前】

【改修後】

部分平面図 【改修前】

部分平面図 【改修後】

矩計図 【改修前】 S=1/50

矩計図 【改修後】 S=1/50

特記（改修前）

特記（改修後）

凡例（改修前）

凡例（改修後）

改修内容を示す

工事名称、図面名称、図面縮尺、図面番号、建築士事務所名称、設計者名等 記載欄

鳥取県総務部営繕課

特記（改修前）	特記（改修後）	凡例（改修前）	凡例（改修後）	
		 かまじ工法により 新設する建具を示す。  仕上げのみ新設部分	 かまじ工法により 新設する建具を示す。  仕上げのみ新設部分	 改修内容を示す
		 シーリング用特殊工法 により除去するシーリ ングを示す。  仕上げ、下地共 撤去部分	 シーリング用特殊工法 により新設するシーリ ングを示す。MS-2  仕上げ、下地共 新設部分	

特記（改修前）	特記（改修後）	凡例（改修前）	凡例（改修後）	
		 かまじ工法により 新設する建具を示す。  仕上げのみ新設部分	 かまじ工法により 新設する建具を示す。  仕上げのみ新設部分	 改修内容を示す
		 シーリング用特殊工法 により除去するシーリ ングを示す。  仕上げ、下地共 撤去部分	 シーリング用特殊工法 により新設するシーリ ングを示す。MS-2  仕上げ、下地共 新設部分	