


林道大平線 平面図

1 : 10000

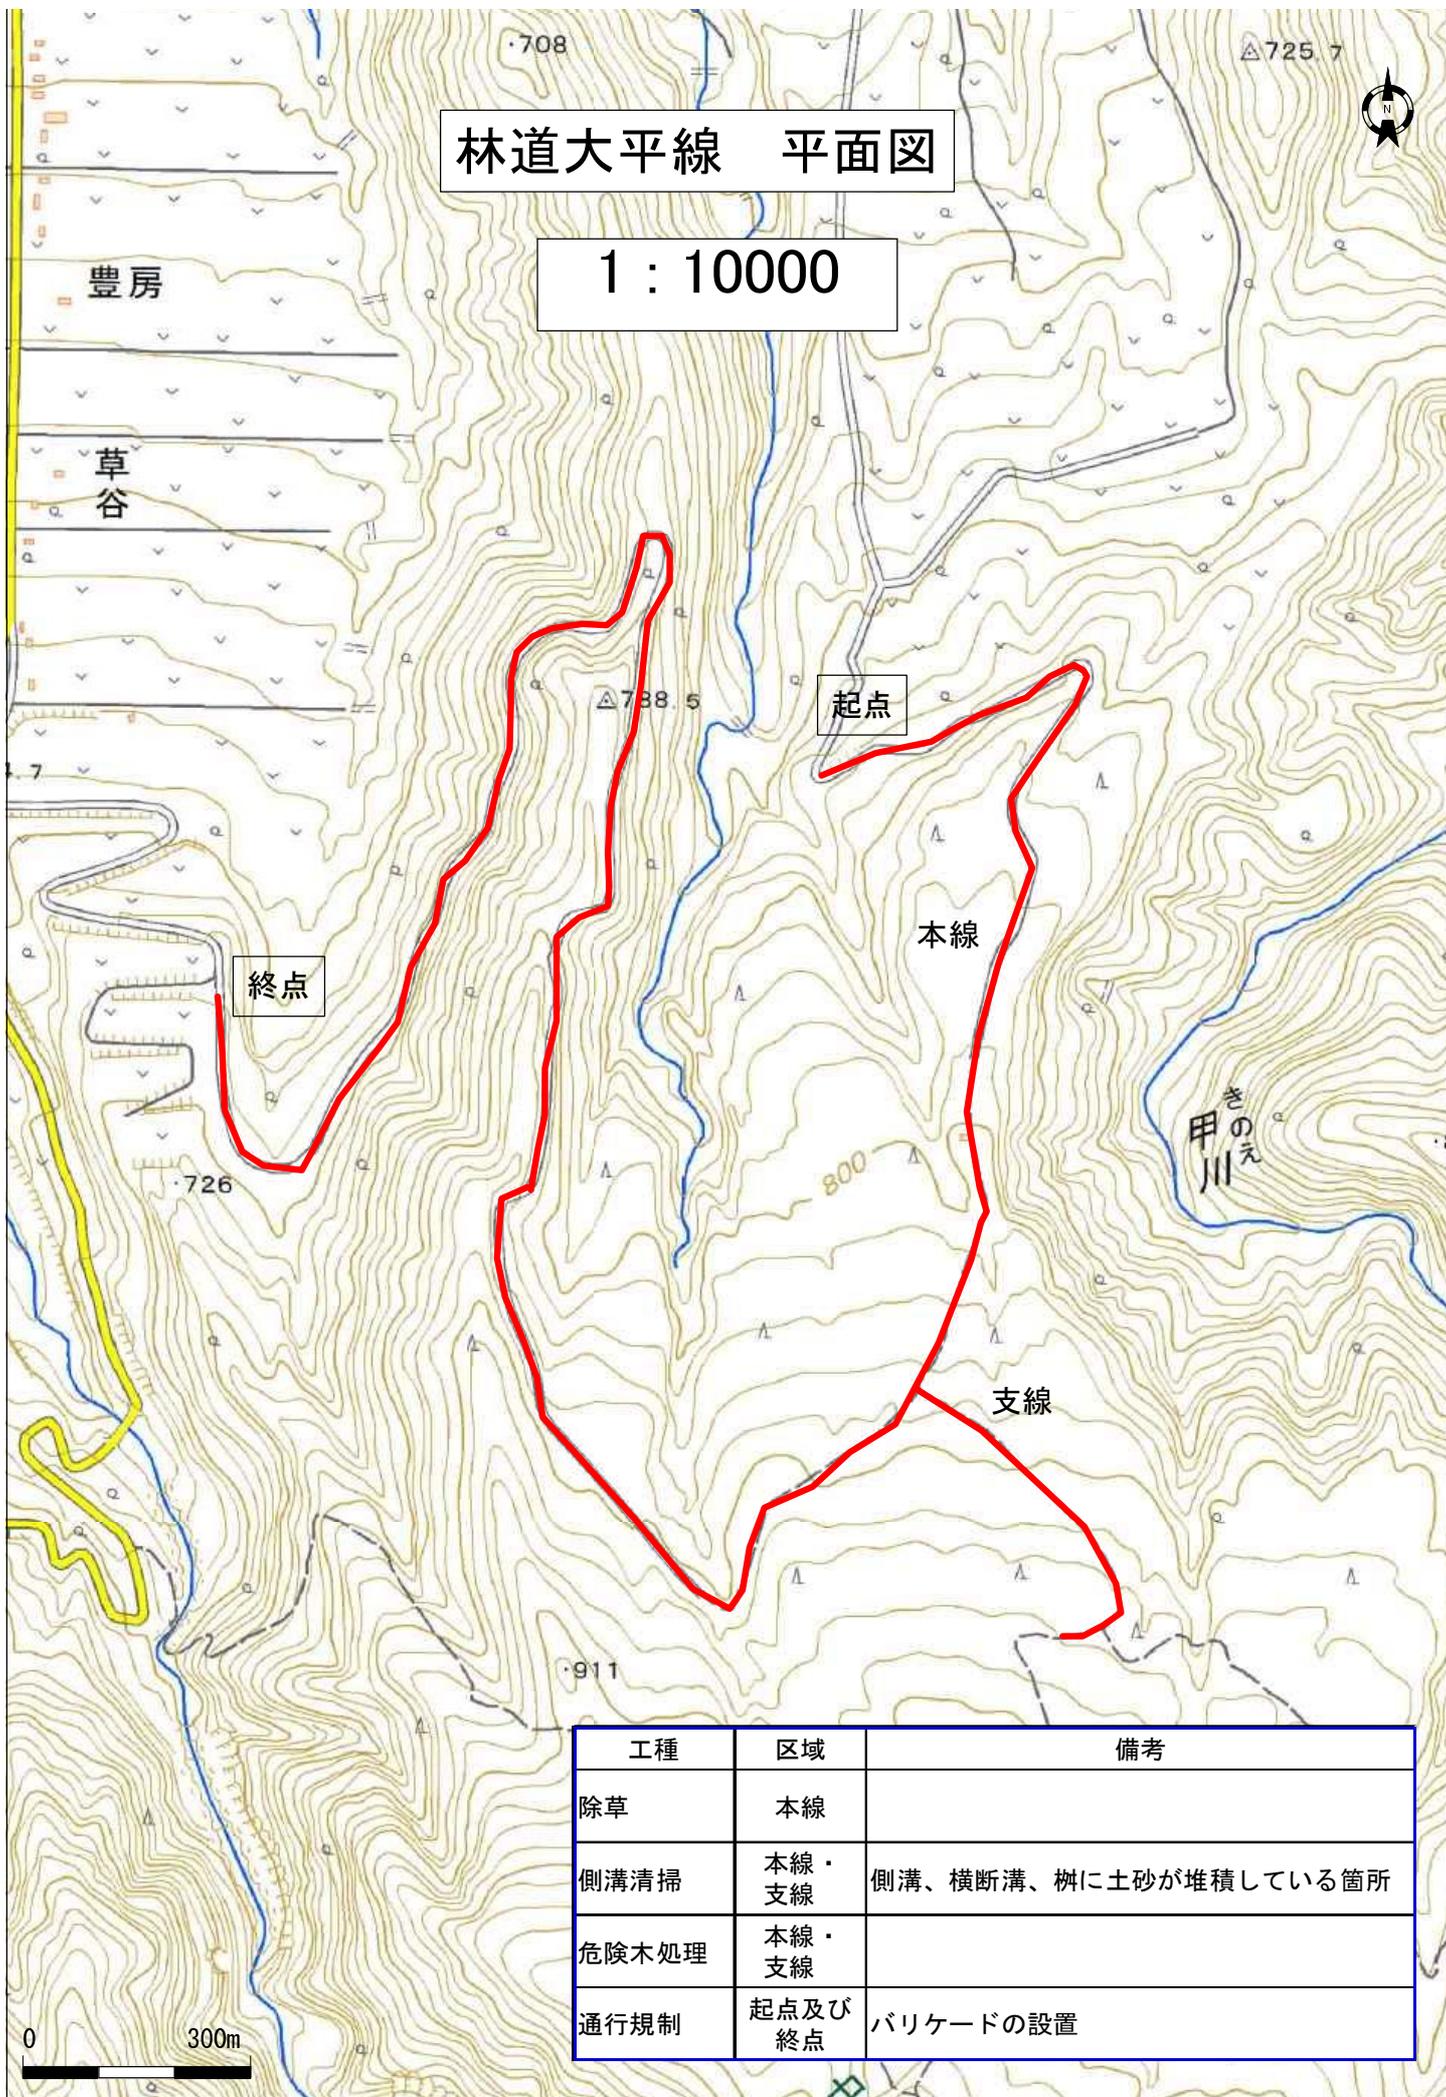

工種	区域	備考
除草	本線	
側溝清掃	本線・支線	側溝、横断溝、樹に土砂が堆積している箇所
危険木処理	本線・支線	
通行規制	起点及び終点	バリケードの設置