


道 路 台 帳 平 面 図

鳥 取 県

調整年月	平成24年3月	図面縮尺	1:1,000	路線コード	15-180	道路種別	国 道	路線名	国道180号線	区 間	57-2~58-3	図面番号	103-52
------	---------	------	---------	-------	--------	------	-----	-----	---------	-----	-----------	------	--------

変更前

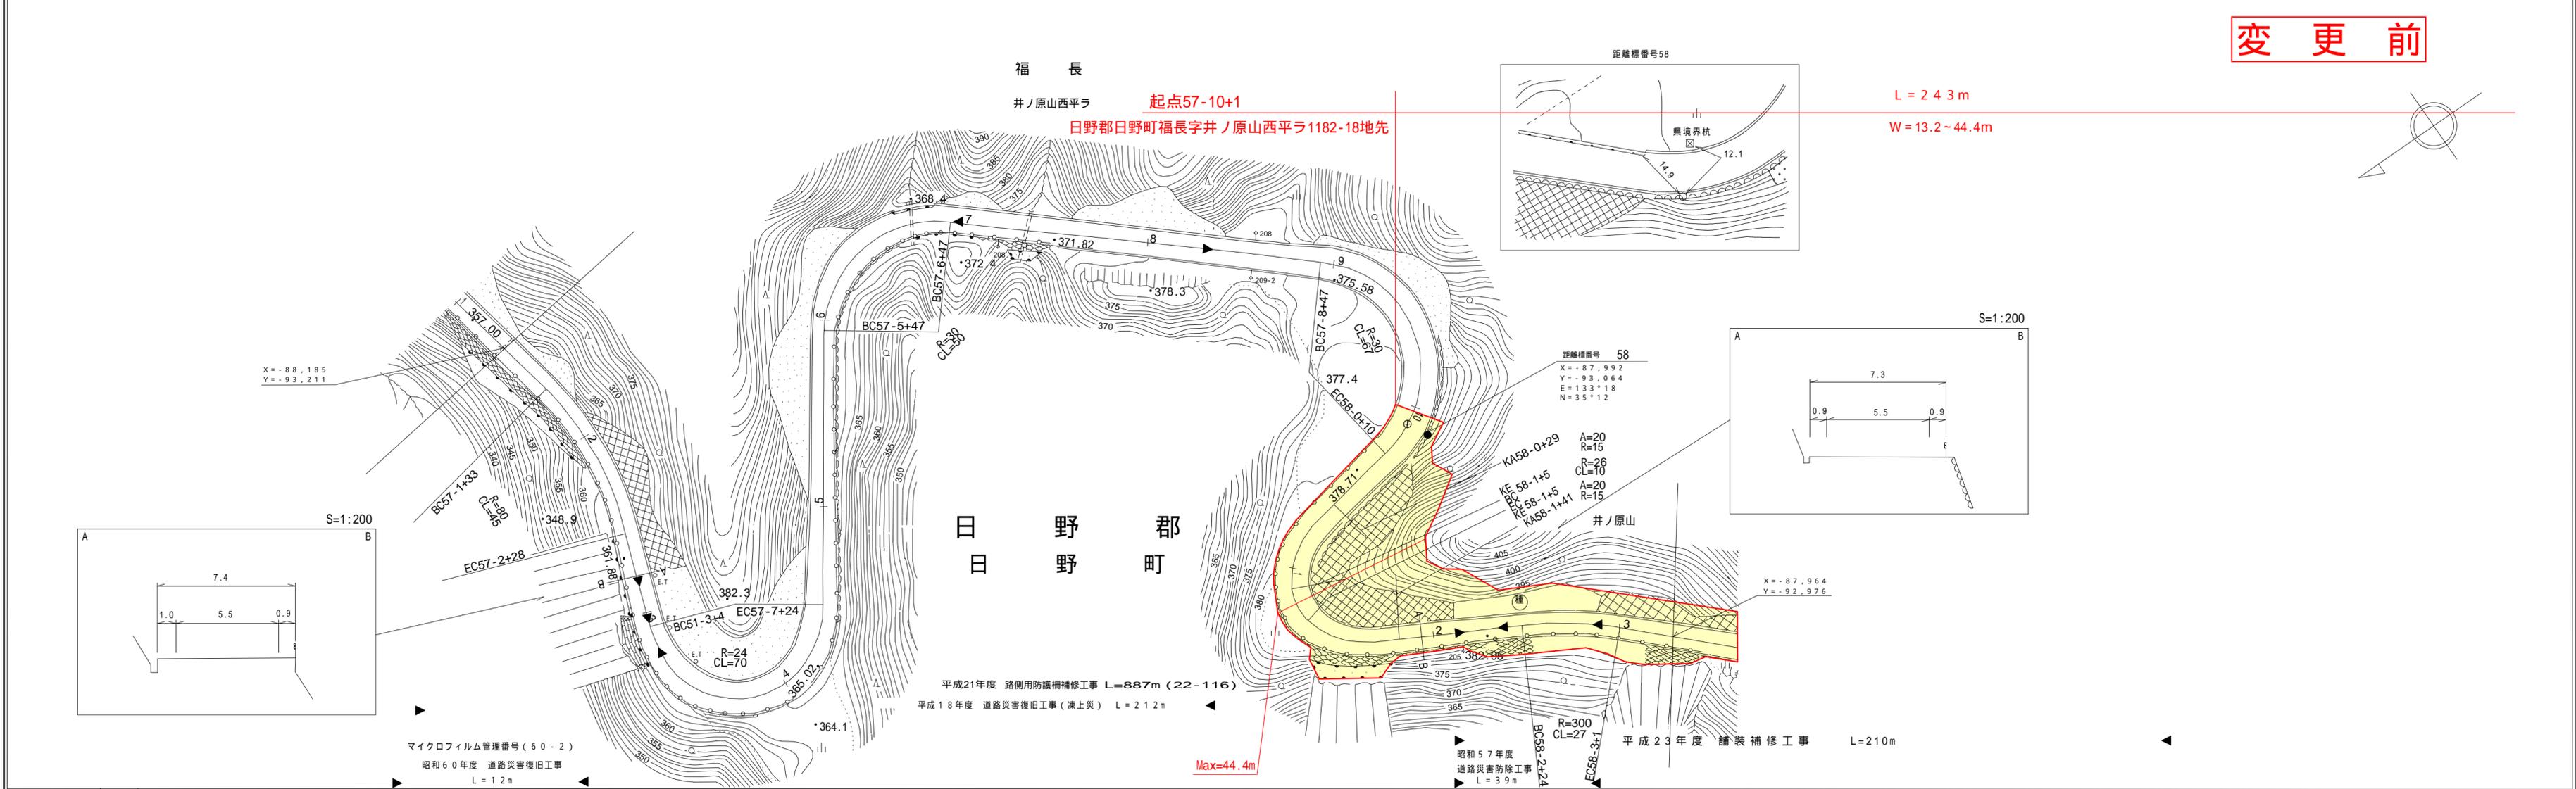

車道幅員	W = 5.5
路面種類	A
縦断勾配	
距離程	

椿コンサルタント株式会社

この地図は、建設省国土地理院長の承認を得て、同院所管の測量標及び測量成果を使用して調製したものである。(承認番号)昭53 中公第 77 号

