道　路　台　帳　平　面　図　　鳥　取　県

調製年月	平成13年　3月	図面縮尺	1:1,000	路線コード	22－292	道路種別	一般県道	路線名	八坂鳥取停車場線	区間	6－9～8－0	図面番号	11－8

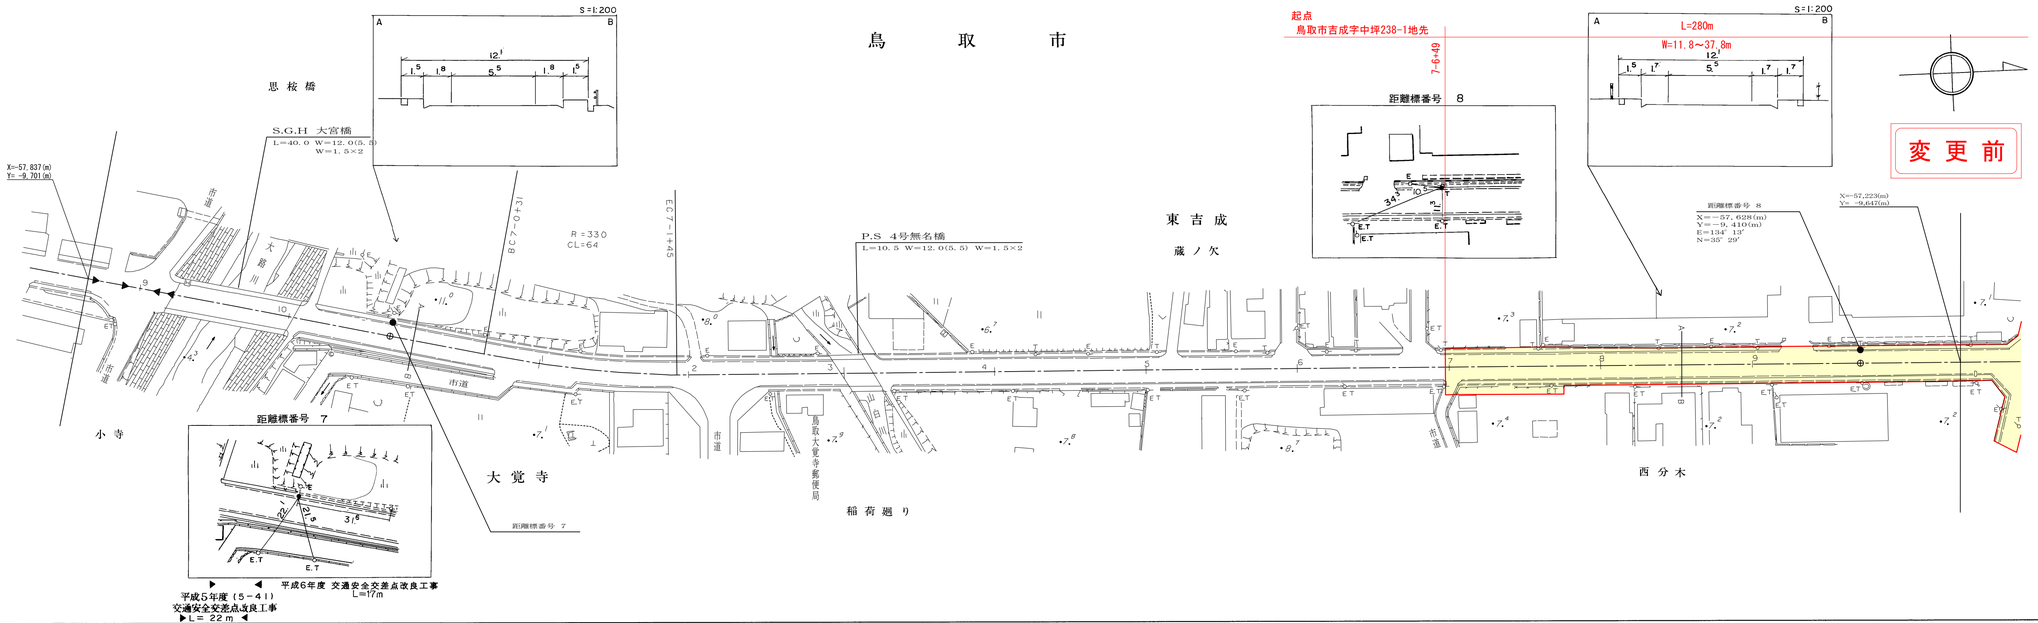

車道幅員	W=5.5
路面種類	A
縦断勾配	2.2%　2.2%　3.6%　2.0%　1.4%　0.2%　0　0.3%　0.2%　0.2%
距離程	6-9+29　6-10+29　7-0+46　7-1+46　7-2+46　7-3+46　7-4+46　7-7+46　7-8+46　7-10+46

株式会社開発コンサルタント

「この地図は、建設省国土地理院長の承認を得て、同院所管の測量系及び測量成果を使用して調製したものである。」（承認番号）昭53. 中公第 77 号」