番号（委託番号）
11(2-1)
路線コード
22-107
路線名
㊀ 横田伯南線
図面番号
35-19

道路台帳平面図　鳥取県

調製年月	平成 8 年 3 月	図面縮尺	1:1,000	路線コード	22－107	道路種別	一般県道	路線名	横田伯南線	区間	19－4 ～ 20－7	図面番号	35－19

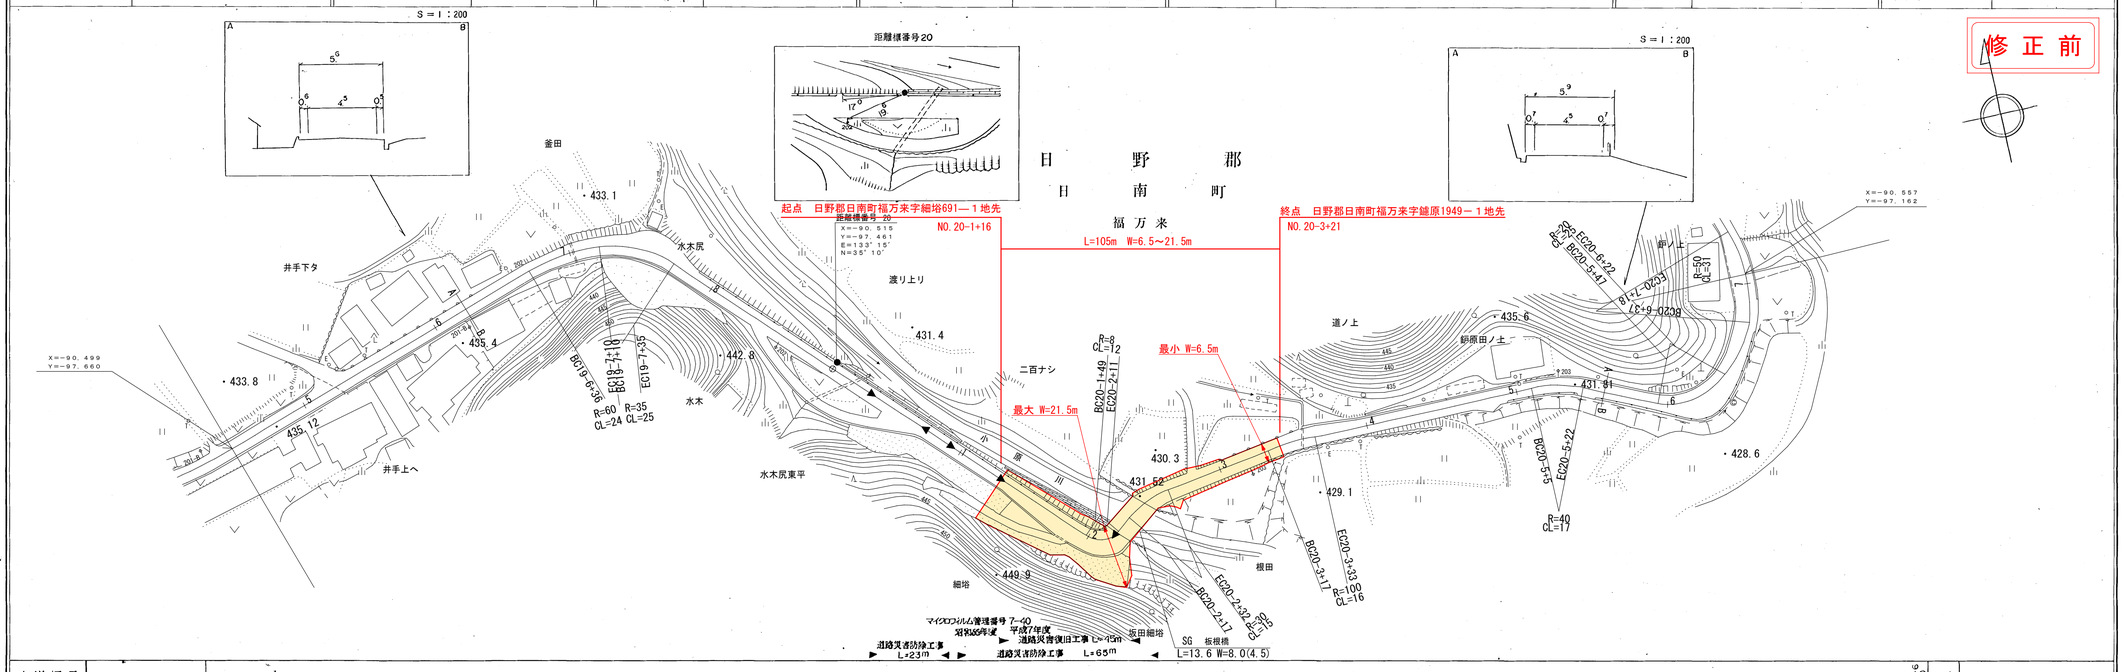

ダイニチ技研株式会社

「この地図は、建設省国土地理院長の承認を得て、同院所管の測量標及び測量成果を使用して調製したものである。」（承認番号）昭53 中公測 32 号」

道路台帳平面図　鳥取県

調整年月	平成 ２５ 年 ３ 月	図面縮尺	1:1,000	路線コード	22-107	道路種別	一般県道	路線名	横田伯南線	区間	19-4～20-7	図面番号	３５－１９

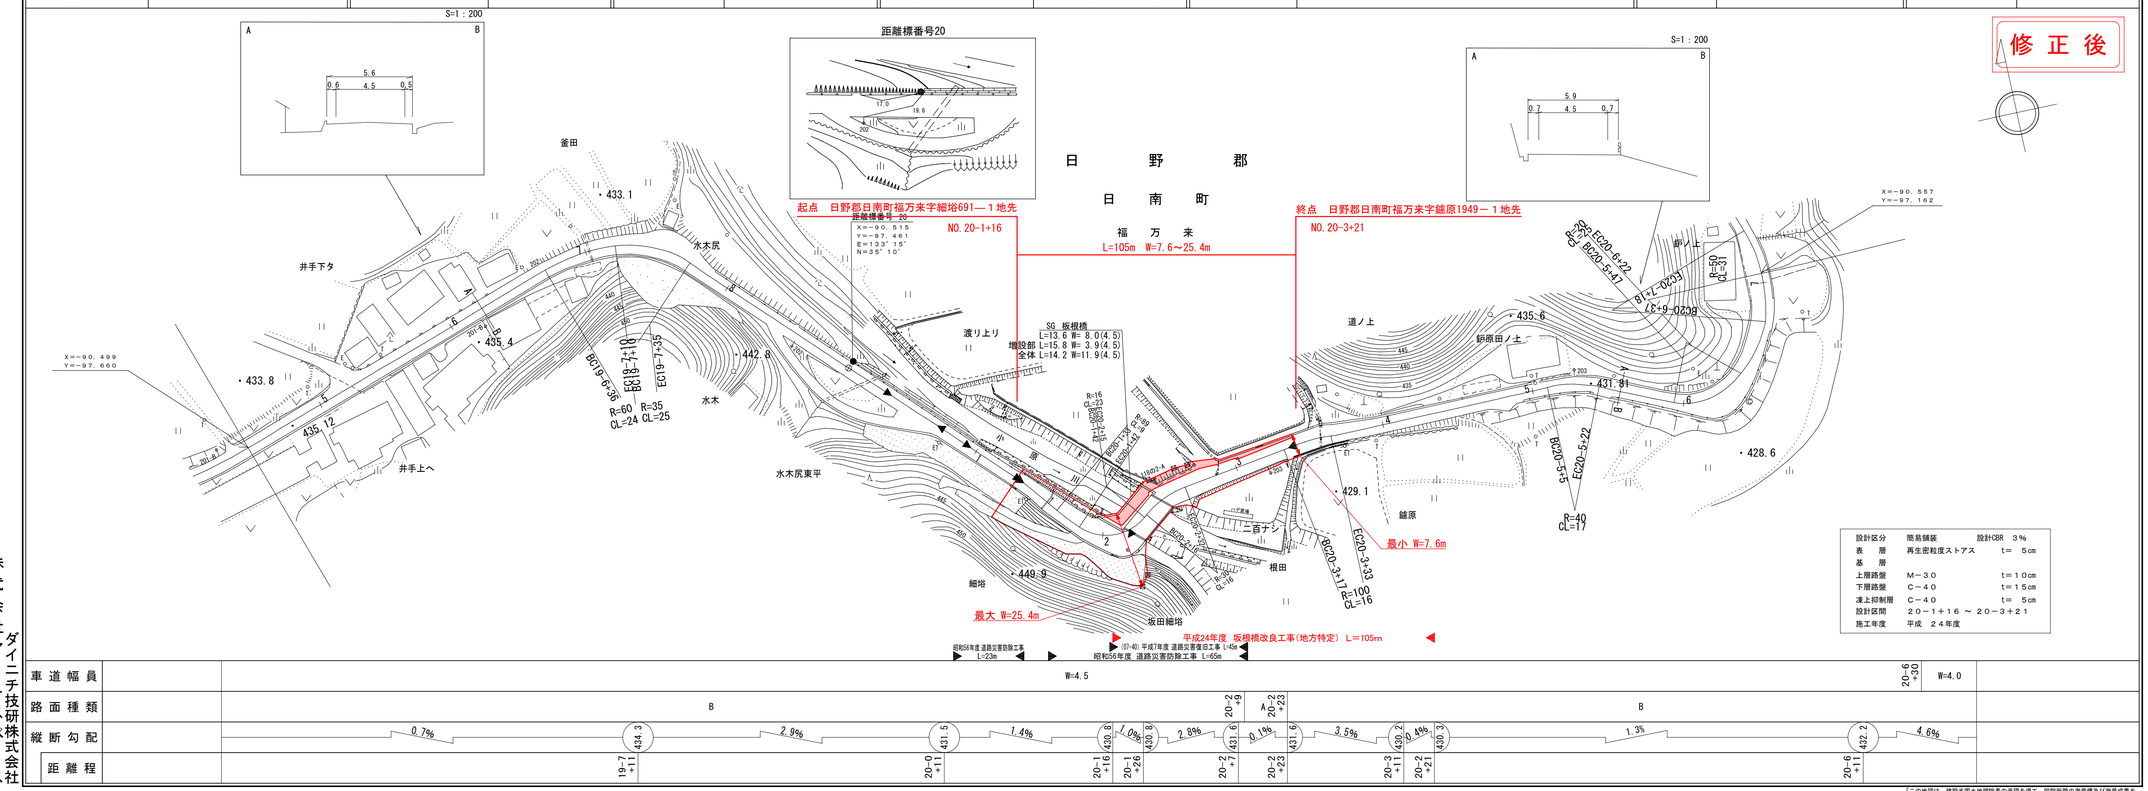

設計区分	簡易舗装	設計CBR 3%
表層	再生密粒度ストアス	t＝ 5cm
基層		
上層路盤	M－30	t＝10cm
下層路盤	C－40	t＝15cm
凍上抑制層	C－40	t＝ 5cm
設計区間	20－1＋16 ～ 20－3＋21	
施工年度	平成 24年度	

株式会社ダイニチ技研株式会社アートスペース

「この地図は、建設省国土地理院長の承認を得て、同院所管の測量標及び測量成果を使用して調製したものである。」（承認番号）昭53 中公測 77 号」