
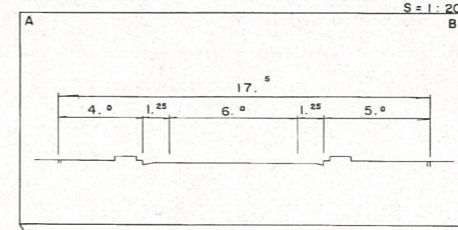
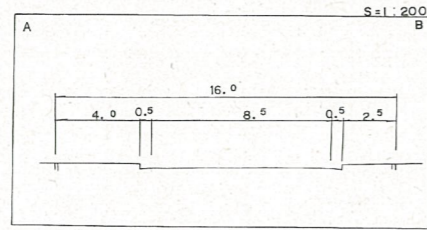


道 路 台 帳 平 面 図

鳥 取 県


調製年月 平成16年9月 図面縮尺 1:1000 路線コード 22-292 道路種別 一般県道 路線名 八坂鳥取停車場線 区間 9-2 ~ 9-7 図面番号 11-11

修正前

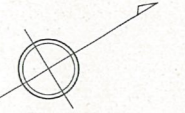

鳥 取 市

扇 町

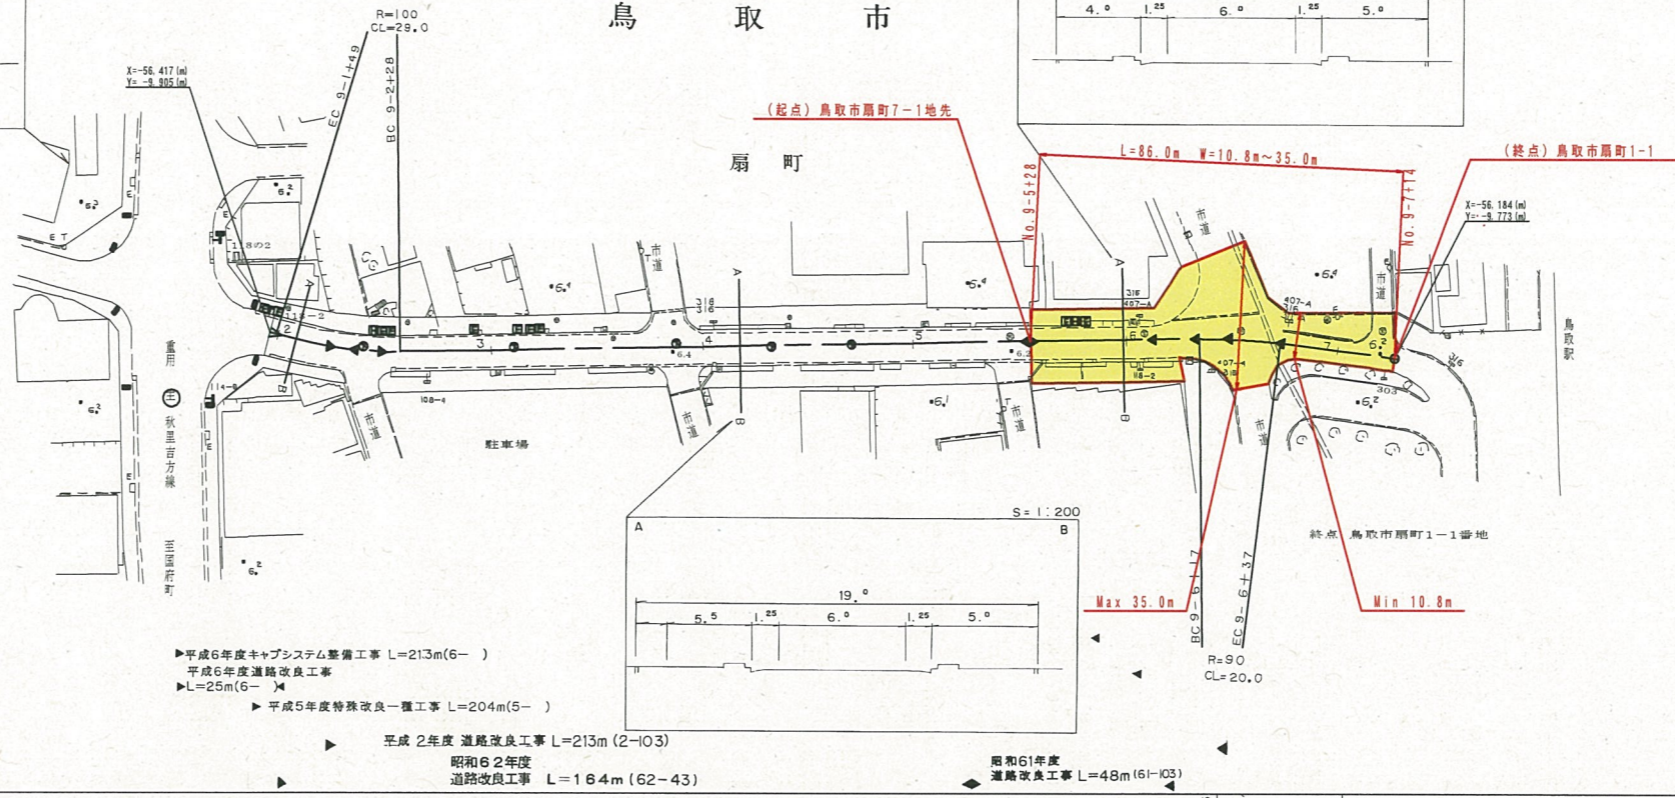

- ▶平成6年度キャブシステム整備工事 L=213m(6-)
- ▶平成6年度道幅改良工事 L=25m(6-)
- ▶平成5年度特殊改良一種工事 L=204m(5-)
- ▶平成2年度道幅改良工事 L=213m(2-103)
- ▶昭和62年度道路改良工事 L=164m(62-43)
- ▶昭和61年度道幅改良工事 L=48m(61-103)

車道幅員		W = 6.0		W = 4.0
路面種別	A			
縦断勾配				
距離程				

株式会社開発コンサルタント